



Abschnitt 6: Hoya - Steyerberg
 Stade - Landesbergen

Übersichtsplan - Schutzgebiete

Legende:

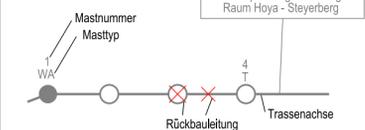

Grenzen:

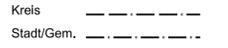

Leitungsbezeichnungen:

- 1 380-kV-Leitung Stade - Landesbergen, LH-10-3039, Abschnitt 6: Hoya - Steyerberg, TenneT TSO GmbH
- 2 220-kV-Leitung Landesbergen - Sottrum, LH-10-2010, (Rückbau), TenneT TSO GmbH
- 3 220-kV-Leitung Abzweig Wechold, LH-10-2023, (Rückbau), TenneT TSO GmbH
- 4 380-kV-Leitung Landesbergen - Sottrum, LH-10-3003, (Neubau Verlegung), TenneT TSO GmbH
- 5 380-kV-Leitung Landesbergen - Sottrum, LH-10-3003, (Rückbau), TenneT TSO GmbH
- 6 110-kV-Leitung UW Ohlensehlen - UW Wechold, LH-10-1059, Avacon
- 7 110-kV-Leitung Abzweig Mainsche, LH-10-1051, Avacon
- 8 110-kV-Leitung Wechold-Hornfeld, LH-10-1057, TenneT TSO GmbH
- 9 380-kV-Leitung Stade - Landesbergen, LH-10-3038, Abschnitt 5: Verden - Hoya (SPIE), TenneT TSO GmbH (nachrichtlich)
- 10 380-kV-Leitung Stade - Landesbergen, LH-10-3039, Abschnitt 7: Steyerberg - Landesbergen, TenneT TSO GmbH (nachrichtlich)
- 11 380-kV-Leitung Landesbergen - Sottrum, LH-10-3003, (Rückbau / Umbau), Abschnitt 7, TenneT TSO GmbH (nachrichtlich)

Neubauleitung: LH-10-3039
 Rückbauleitung: LH-10-3039
 LH-10-3003
 LH-10-2023

Nachrichtliche Leitung PFA 5/7: LH-10-3039, LH-10-3003, LH-10-2010


WA - Winkelabspannmast
 T - Tragmast


Schutzgebiete:

- Geschütztes Biotop
- Natur 2000-Gebiet
- Landchaftsschutzgebiet
- Überschwemmungsgebiet
- Naturschutzgebiet
- Wasserschutzgebiet
- Geschützter Landschaftsbestandteil (GLB)
- Geschützter Landschaftsrahmenplan (LRP)

Quelle: Auszug aus den Geobasisdaten des Landesamtes für Geoinformation und Landesvermessung Niedersachsen, © 2018 LGLN

Planfeststellungsunterlage		Satzungsgemäß ausgelegt in der Zeit	
Aufgestellt Bayreuth, 15.12.2021		vom bis	
i.V. <i>S. C. C.</i>		Zeit und Ort der Auslegung sind vor Auslegung ortsüblich bekannt gemacht worden	
i.V. <i>M. P. P.</i>		Gemeinde:	
Firma imp GmbH Bünnerheistr. 10 44379 Dortmund	Maßstab 1 : 25000	Einheit Meter	Dienststempel / Unterschrift
Planfeststellungsbehörde		Datum Name	
		Bearb. 02.11.2021	Schwabe
		Gepr. 09.11.2021	Meyer
		Norm DIN EN 50341:2016-04	
		Org.-Einheit	
Zust.	Änderung	Datum	Name
	Urspr.:		

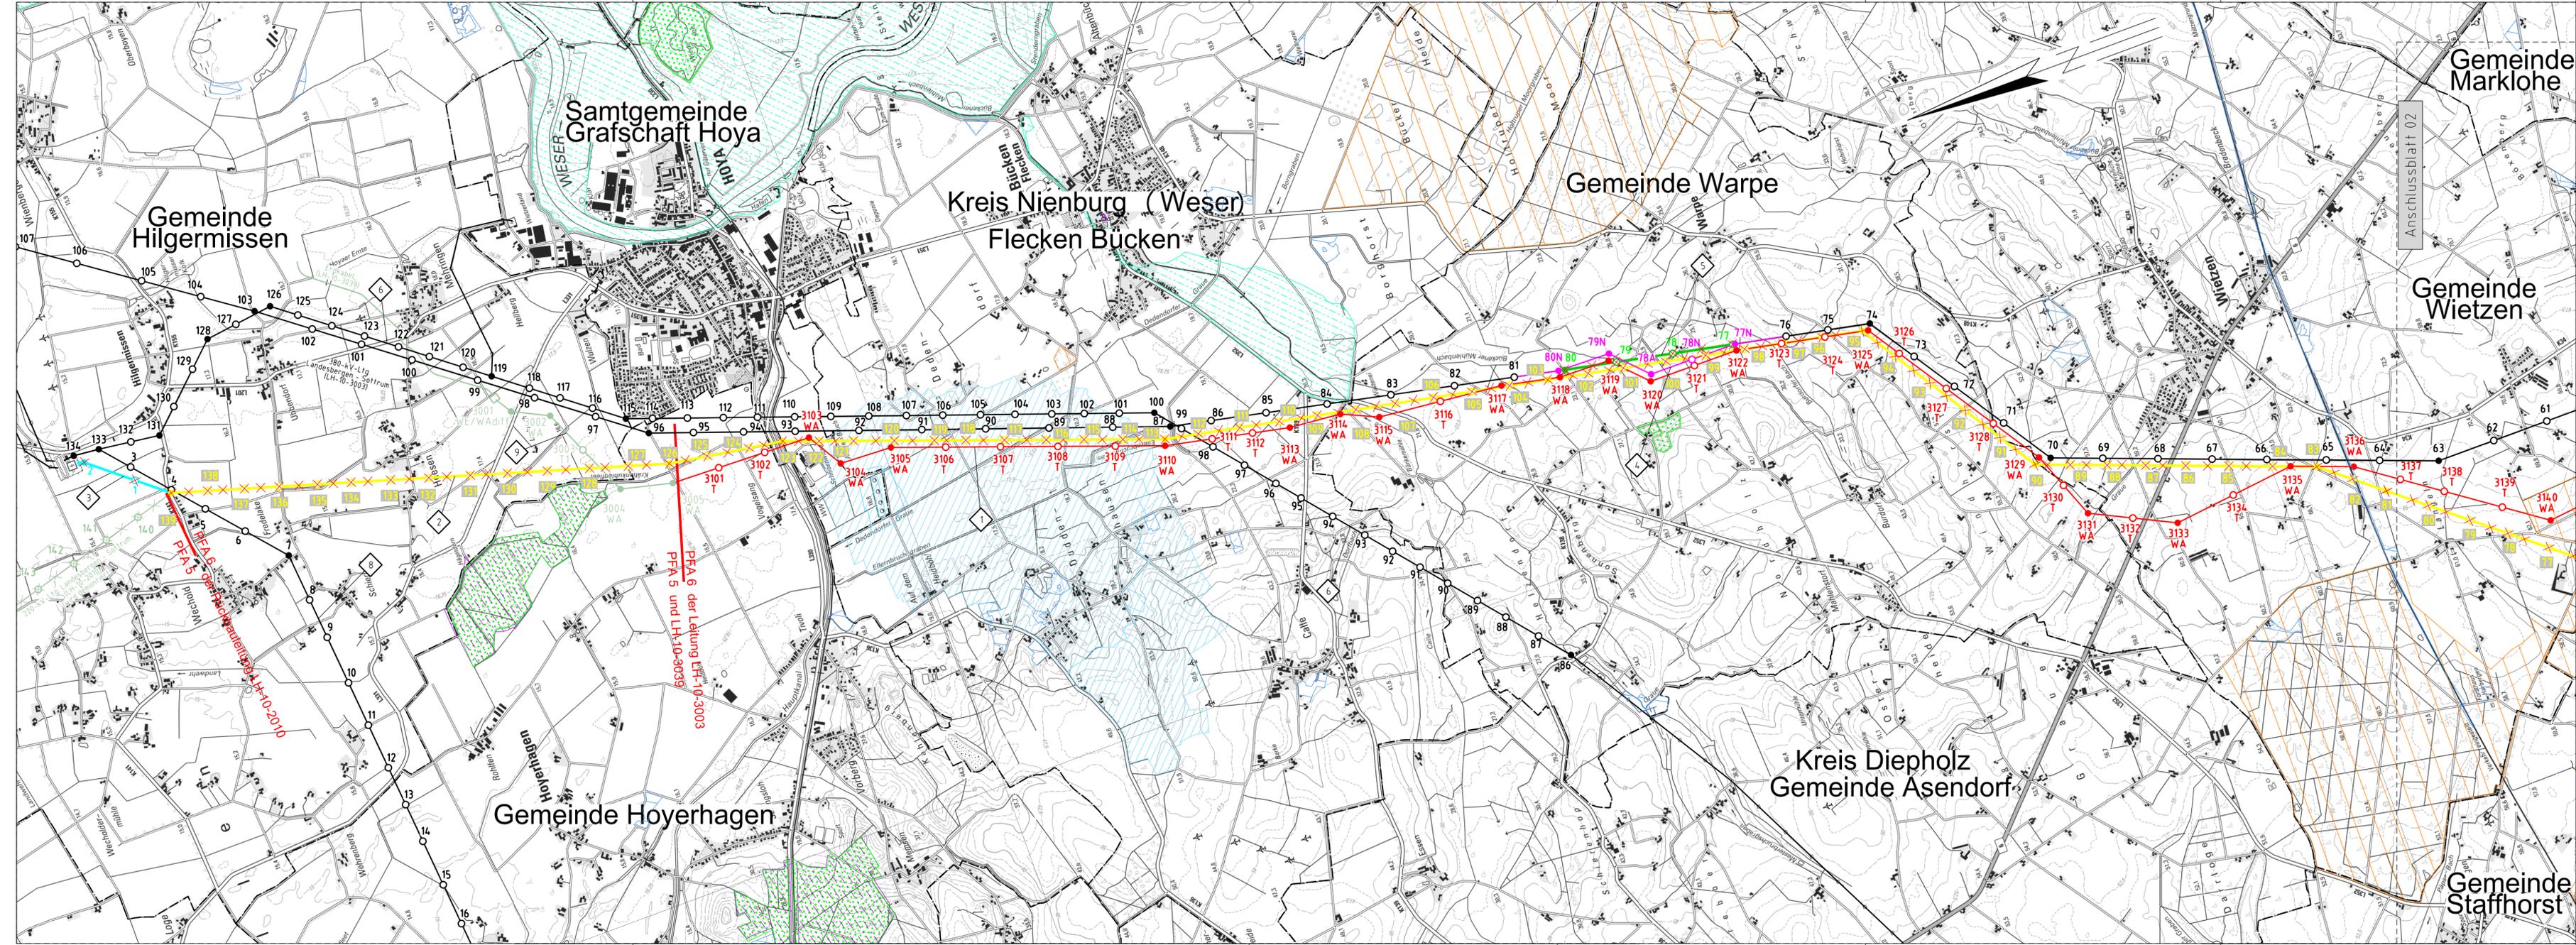

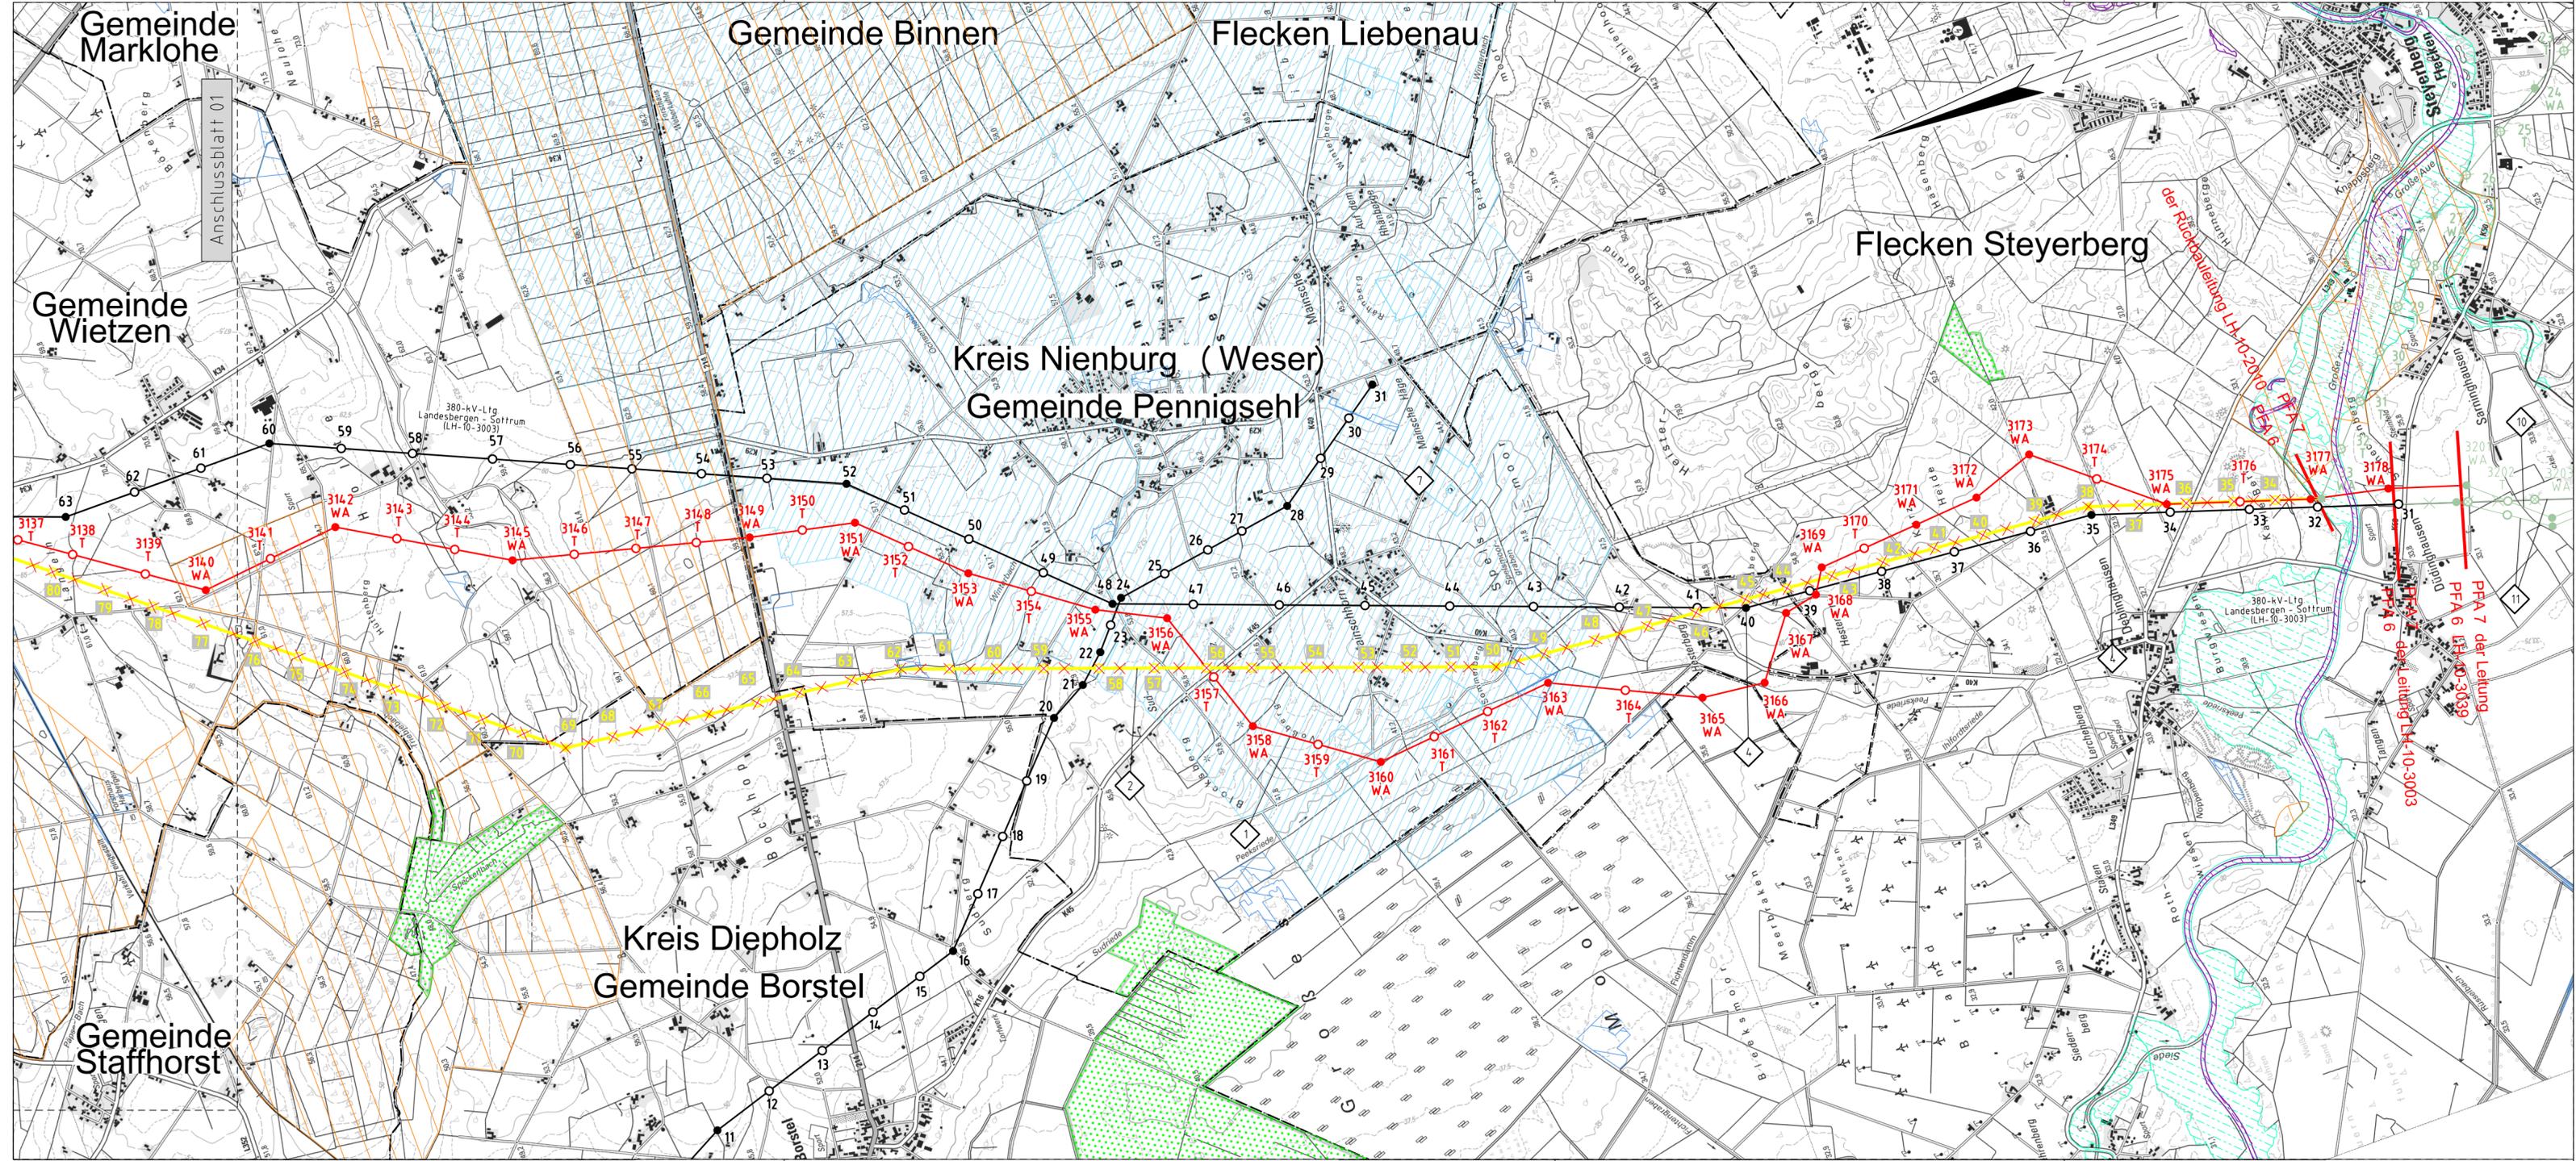


Neubau 380-kV-Leitung LH-10-3039

Abschnitt 6: Hoya - Steyerberg
Stade - Landesbergen

Übersichtsplan - Schutzgebiete

Legende:

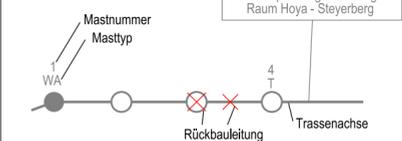

Neubauleitung: LH-10-3039
LH-10-3003 Verlegung
Rückbauleitung: LH-10-3039
LH-10-2010
LH-10-2023

Nachrichtliche Leitung PFA 5 / 7: LH-10-3039, LH-10-3003, LH-10-2010

● WA - Winkelabspannmast
○ T - Tragmast

Schutzgebiete:

- Geschütztes Biotop
- Natura 2000-Gebiet
- Landschaftsschutzgebiet
- Überschwemmungsgebiet
- Naturschutzgebiet
- Wasserschutzgebiet
- Geschützter Landschaftsbestandteil (GLB)
- Landschaftsrahmenplan (LRP)

Grenzen:

Kreis: -----
Stadt/Gem.: -----

Leitungsbezeichnungen:

- 1 380-kV-Leitung Stade - Landesbergen, LH-10-3039, Abschnitt 6: Hoya - Steyerberg, Tennet TSO GmbH
- 2 220-kV-Leitung Landesbergen - Sottrum, LH-10-2010, (Rückbau), Tennet TSO GmbH
- 3 220-kV-Leitung Abzweig Wechold, LH-10-2023, (Rückbau), Tennet TSO GmbH
- 4 380-kV-Leitung Landesbergen - Sottrum, LH-10-3003, (Neubau Verlegung), Tennet TSO GmbH
- 5 380-kV-Leitung Landesbergen - Sottrum, LH-10-3003, (Rückbau), Tennet TSO GmbH
- 6 110-kV-Leitung UW Ohlensehlen - UW Wechold, LH-10-1059, Avacon
- 7 110-kV-Leitung Abzweig Mainsche, LH-10-1051, Avacon
- 8 110-kV-Leitung Wechold-Hornfeld, LH-10-1057, Tennet TSO GmbH
- 9 380-kV-Leitung Stade - Landesbergen, LH-10-3038, Abschnitt 5: Verden - Hoya (SPIE), Tennet TSO GmbH (nachrichtlich)
- 10 380-kV-Leitung Stade - Landesbergen, LH-10-3039, Abschnitt 7: Steyerberg - Landesbergen, Tennet TSO GmbH (nachrichtlich)
- 11 380-kV-Leitung Landesbergen - Sottrum, LH-10-3003, (Rückbau / Umbau), Abschnitt 7, Tennet TSO GmbH (nachrichtlich)

Quelle: Auszug aus den Geobasisdaten des Landesamtes für Geoinformation und Landesvermessung Niedersachsen, © 2018 LGLN

Planfeststellungsunterlage

Aufgestellt Bayreuth, 15.12.2021

i.V. *Sälzer* i.V. *Wolff*

Firma **imp GmbH**
Bünnerhellstr. 10
44379 Dortmund

Maßstab 1: 25000
Einheit Meter

	Datum	Name
Bearb.	02.11.2021	Schwabe
Gepr.	09.11.2021	Meyer
Norm	DIN EN 50341:2016-04	
Org.-Einheit	-	



Zust. Änderung Datum Name Urspr.:

Satzungsgemäß ausgelegt in der Zeit vom bis
Zeit und Ort der Auslegung sind vor Auslegung ortsüblich bekannt gemacht worden
Gemeinde:

Dienstsigel / Unterschrift

Planfeststellungsbehörde

	Datum	Name
Bearb.	02.11.2021	Schwabe
Gepr.	09.11.2021	Meyer
Norm	DIN EN 50341:2016-04	
Org.-Einheit	-	