

087 WA160-180+7,50 -318.85- 086 T+10,00 -427.71- 085 TW+10,00 -475.16- 084 TW+12,50 -496.66- 083 TW+10,00

Gemarkung Dedendorf Flur 6 Gemarkung Bücken Flur 11 Gemarkung Bücken Flur 11 Gemarkung Bücken Flur 18 Gemarkung Helzendorf Flur 11

ELLERNBRUCH IM BRUCH

Flecken Bücken Gemarkung Duddenhausen Flur 7 Kreis Nienburg (Weser) Flecken Bücken Gemarkung Calle Flur 8 Gemeinde Warpe Gemarkung Helzendorf Flur 10

Neubau 380-kV-Leitung LH-10-3003 Landesbergen - Sottrum Verlegung

Abschnitt 6: Hoya - Steyerberg

Darstellung der voraussichtlichen Verhältnisse im Bereich Warpe nach Abschluss des Flurbereinigungsverfahrens

Lage-/Grunderwerbsplan

Mast Nr. 087 - Mast Nr. 083

- | | | | |
|---|---|---|---|
| 1 | Neubau der 380-kV-Leitung Slade - Landesbergen (LH-10-3039), Tennet TSO GmbH M 3101 - M 3178, rot | 5 | Rückbau der 380-kV-Leitung Landesbergen - Sottrum (LH-10-3003), Tennet TSO GmbH M 772 - M 80, inkl. Maßnahmen im Bestand M 31 - M 35, M 74 - M 77 und M 80 - M 87, gelb |
| 2 | Rückbau der 220-kV-Leitung Landesbergen - Sottrum (LH-10-2010), Tennet TSO GmbH M 34 - M 139, gelb | 6 | Grabenverengung bis 5m Breite |
| 3 | Rückbau der 220-kV-Leitung Abweh Wechell (LH-10-2023), Tennet TSO GmbH M 1 - M 2, gelb | 7 | Grabenverengung größer 5m Breite |
| 4 | Verlegung der 380-kV-Leitung Landesbergen - Sottrum (LH-10-3003), Tennet TSO GmbH M 77N - M 80N, inkl. Maßnahmen im Bestand M 31 - M 35, M 40, M 74 - M 77N und M 80N - M 87, schwarz/rot | | |

Legende:

1 Masttyp WA160-24.00
2 Mastnummer T1-15.00
3 Feldlänge 325,0
4 Achse (Neubau)

1 Schutzbereichsbegrenzung
2 Bemaßung des Schutzstreifens
3 Schutzbereich (dinglich gesichert)4

Grenzen:

- 1 Bauwerksnummer
- 2 Eigentümerschlüsselnr.
- 3 Grundstücksnr.
- 4 Flurstücksnummer
- 5 Abspannmast - Bestand
- 6 Tragmast - Bestand
- 7 Abspannmast - Rückbau
- 8 Tragmast - Rückbau
- 9 Abspannmast - Neubau
- 10 Tragmast - Neubau
- 11 Wasserhaltung
- 12 Leitungsverlauf mit Einzelstelle
- 13 Reichweite Absenkrichter temporär
- 14 Nachrichtliche Darstellung

Fremdleitungen sind informativ geführt. Es besteht keine Gewähr auf Lage und Vollständigkeit.
Quelle: Amt für regionale Landesentwicklung Leine-Weser 2020

Planfeststellungsunterlage

Satzungsgemäß ausgelegt in der Zeit vom bis

Aufgestellt Bayreuth, 15.12.2021

Zeit und Ort der Auslegung sind vor Auslegung ortsüblich bekannt gemacht worden

i.V. *S. Seew* i.V. *W. H. H.*

Gemeinde:


Firma **imp GmbH** 44379 Dortmund

Maßstab 1 : 2000 Einheit Meter

Datum	Name
Bearb. 06.12.2021	Lukasch
Gepr. 10.12.2021	Wallmeyer
Norm	DIN EN 50341:2016-04
Org.-Einheit	-

Tennet
Taking power further

Zust. Änderung Datum Name Urspr.:

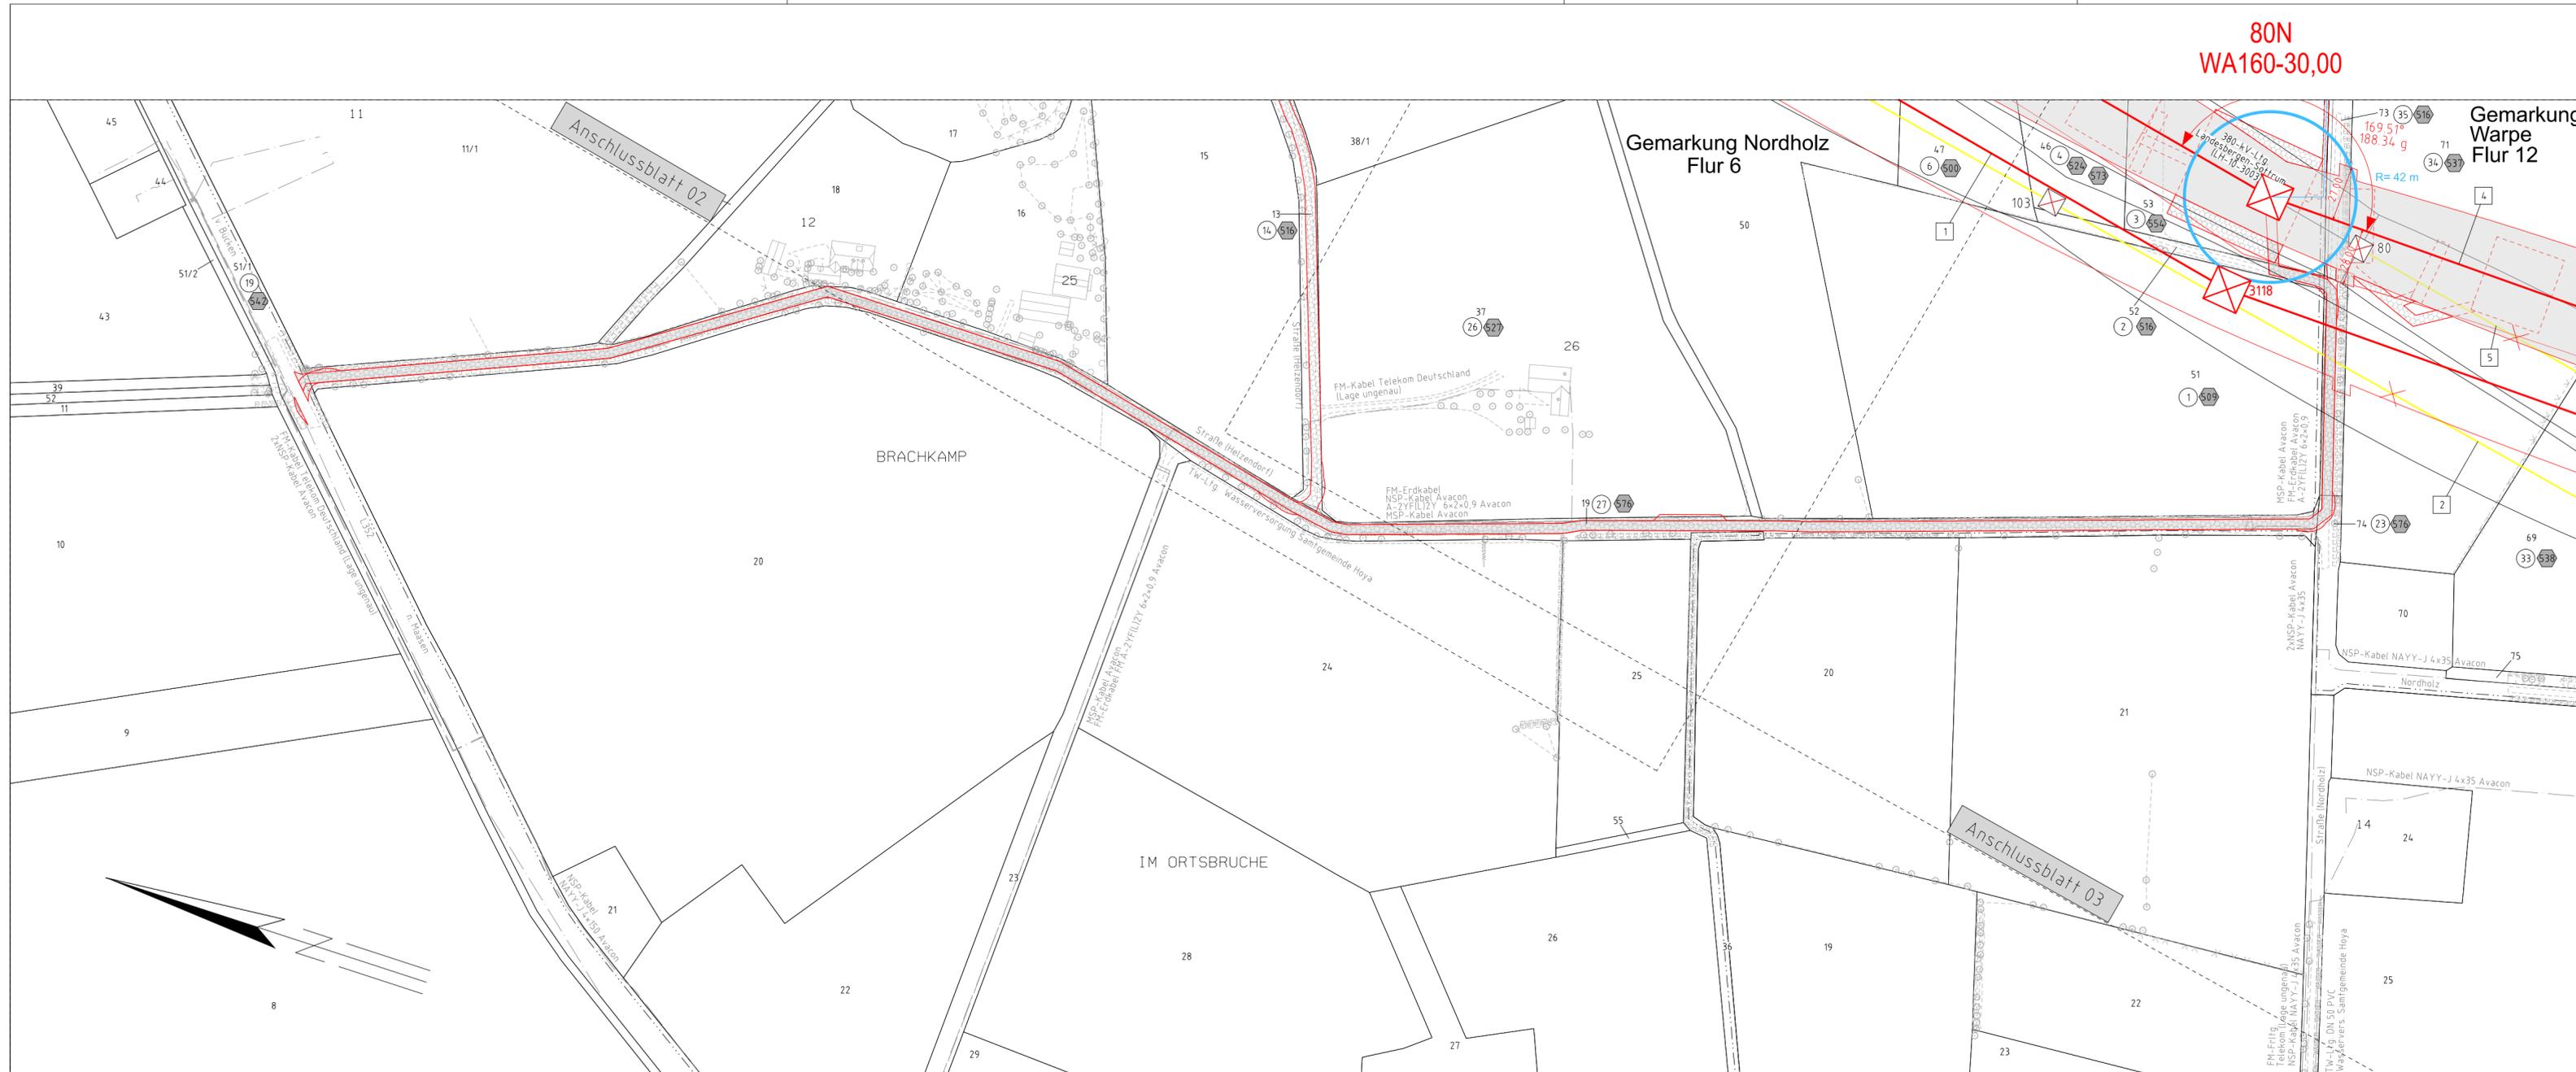

Gemeinde Warpe
Gemarkung Helzendorf
Flur 10

Gemeinde Warpe
Gemarkung Helzendorf
Flur 11

Kreis Nienburg (Weser)

Gemeinde Warpe
Gemarkung Nordholz
Flur 10

Neubau 380-kV-Leitung LH-10-3003 Landesbergen - Sottrum Verlegung


Abschnitt 6: Hoya - Steyerberg

Darstellung der voraussichtlichen Verhältnisse im Bereich
Warpe nach Abschluss des Flurbereinigungsverfahrens

Lage-/Grunderwerbsplan Zuwegung zu Mast Nr. 80N

- 1 Neubau der 380-kV-Leitung Stade - Landesbergen (LH-10-3039), TenneT TSO GmbH M 3101 - M 3178, rot
- 2 Rückbau der 220-kV-Leitung Landesbergen - Sottrum (LH-10-2010), TenneT TSO GmbH M 34 - M 139, gelb
- 3 Rückbau der 220-kV-Leitung Abzweig Wechold (LH-10-2023), TenneT TSO GmbH M 1 - M 2, gelb
- 4 Verlegung der 380-kV-Leitung Landesbergen - Sottrum (LH-10-3003), TenneT TSO GmbH M 77N - M 80N, inkl. Maßnahmen im Bestand M 31 - M 35, M 40, M 74 - M 77N und M 80N - M 87, schwarz/rot
- 5 Rückbau der 380-kV-Leitung Landesbergen - Sottrum (LH-10-3003), TenneT TSO GmbH M 77 - M 80, inkl. Maßnahmen im Bestand M 31 - M 35, M 74 - M 77 und M 80 - M 87, gelb
- 6 Grabenverengung bis 5m Breite
- 7 Grabenverengung größerer Breite

Legende:

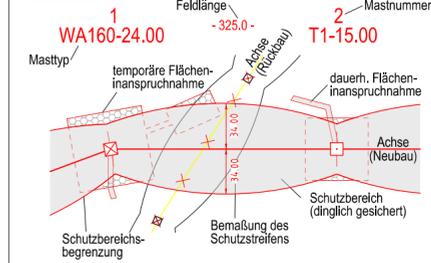

- 1 Bauwerksnummer
 - 2 Eigentümerschlüsselnr.
 - 3 Grundstücksortsnr.
 - 14 Flurstücknummer
 - Abspannmast - Bestand
 - Tragmast - Bestand
 - Abspannmast - Rückbau
 - Tragmast - Rückbau
 - Abspannmast - Neubau
 - Tragmast - Neubau
 - Wasserhaltung
 - Leitungsverlauf mit Einleitstelle
 - Reichweite Absenkrichter temporär
 - Nachrichtliche Darstellung
- Grenzen:**
- Kreis
 - Stadt/Gem.
 - Gemarkung
 - Flur
 - Flurstück
 - Flurstück vor Flurbereinigung
 - Flurbereinigungs-Umring

Fremdleitungen sind informativ geführt.
Es besteht keine Gewähr auf Lage und Vollständigkeit.
Quelle: Amt für regionale Landesentwicklung Leine-Weser 2020

Planfeststellungsunterlage

Aufgestellt
Bayreuth, 15.12.2021

i.V. *S. C. C.* i.V. *M. R.*

Firma **imp GmbH**
Bünnerhefstr. 10
44379 Dortmund


Maßstab 1 : 2000
Einheit Meter

	Datum	Name
Bearb.	06.12.2021	Lukasch
Gepr.	10.12.2021	Wallmeyer
Norm	DIN EN 50341:2016-04	
Org.-Einheit	-	

Satzungsgemäß ausgelegen in der Zeit
vom
bis
Zeit und Ort der Auslegung sind vor Auslegung ortsüblich bekannt
gemacht worden
Gemeinde:

Planfeststellungsbehörde

081 (Bestand) T+5,00 -344.39- 80N WA160-30,00 -410.82- 79N WA120-33,00 -360.78- 78A WA120-27,00 -334.35- 78N T1-29,00 -352.06- 77N WAdiff160-36,00

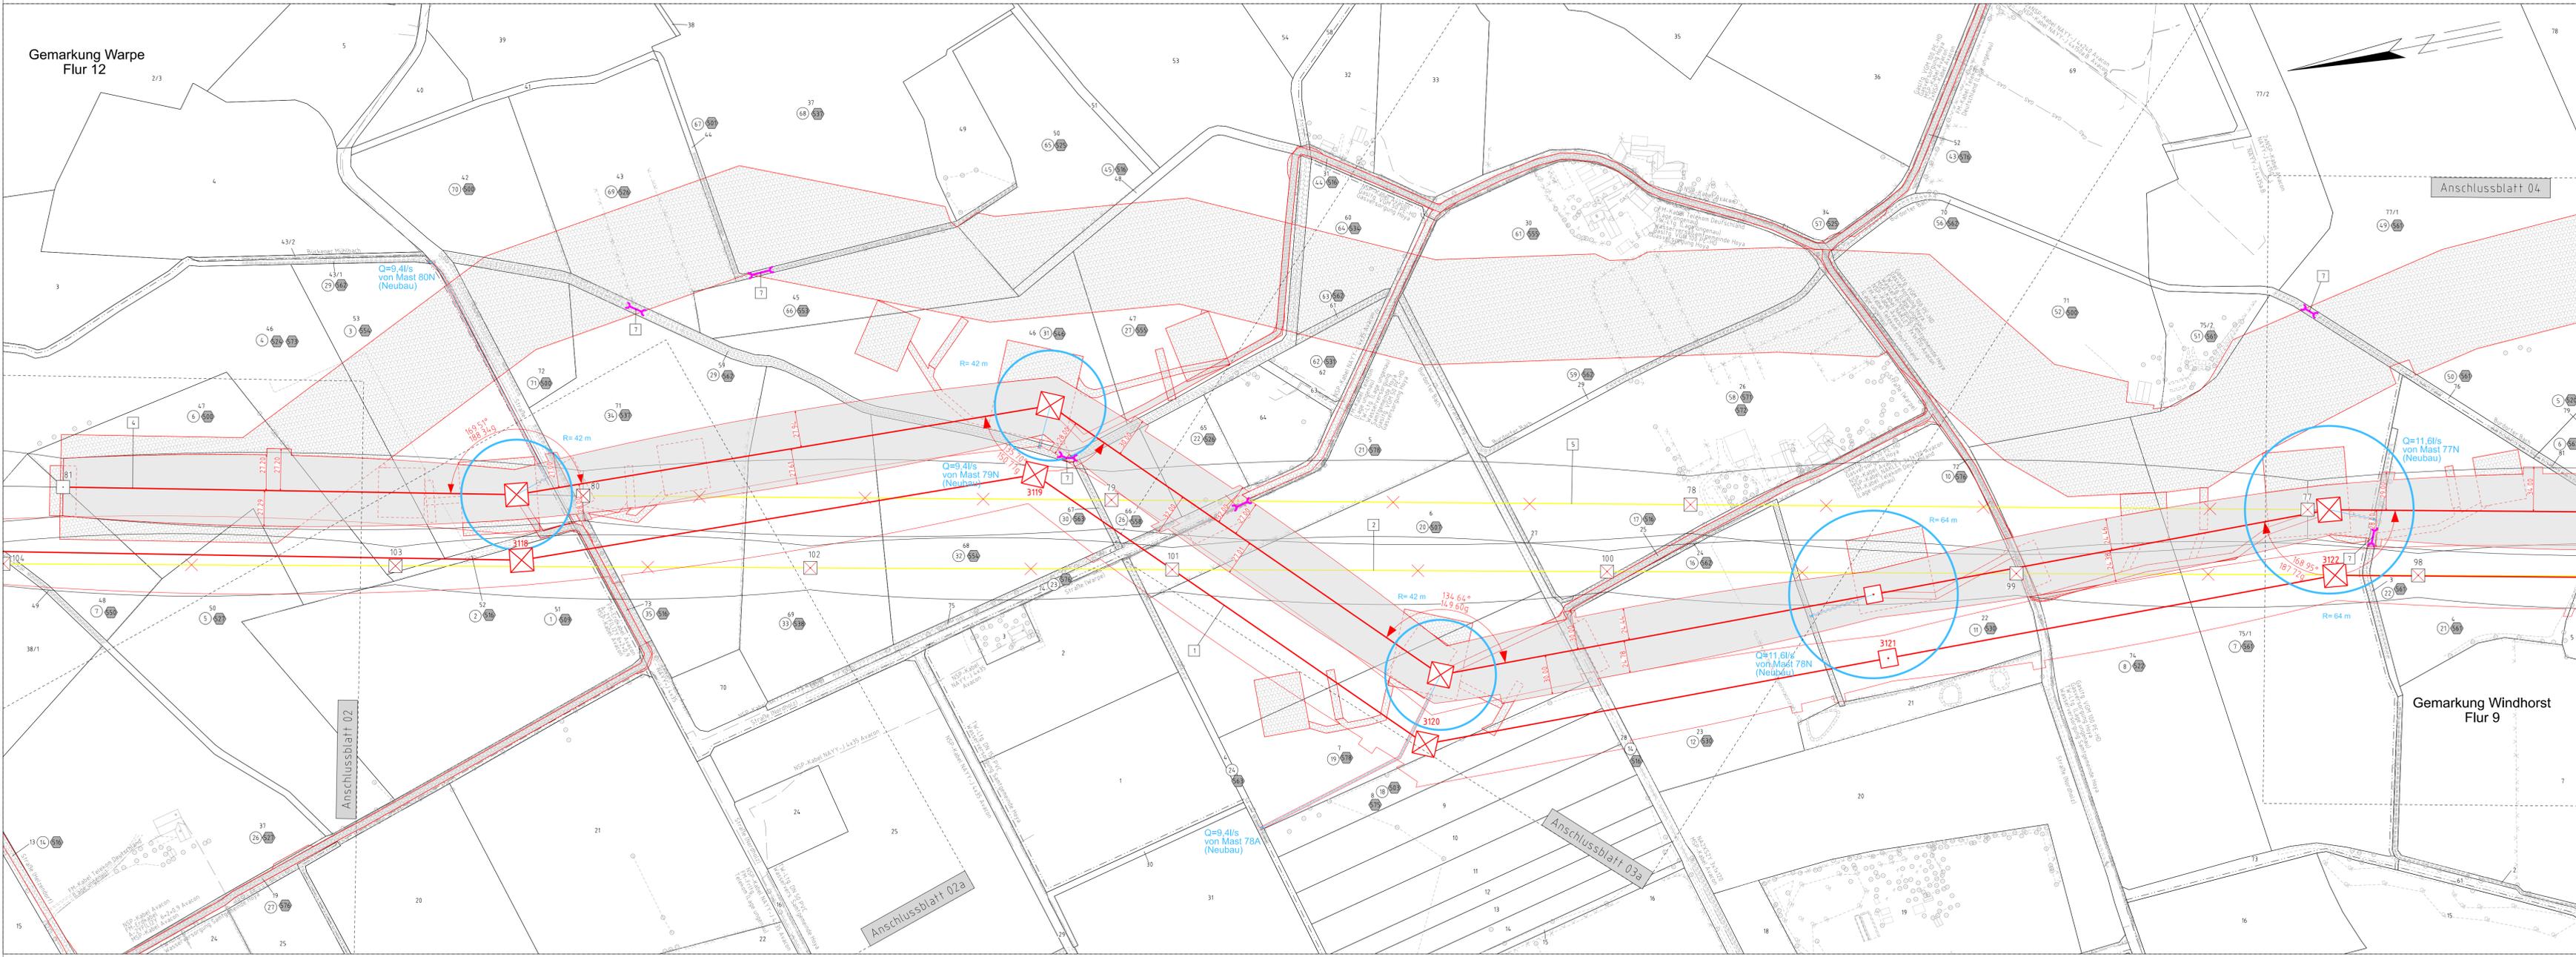

Gemeinde Warpe Gemarkung Helzendorf Flur 11 Gemeinde Warpe Gemarkung Nordholz Flur 10 Kreis Nienburg (Weser) Gemeinde Warpe Gemarkung Warpe Flur 13



Anlage 7A.2
Blatt 03/07

Neubau 380-kV-Leitung LH-10-3003 Landesbergen - Sottrum Verlegung

Abschnitt 6: Hoya - Steyerberg

Darstellung der voraussichtlichen Verhältnisse im Bereich
Warpe nach Abschluss des Flurbereinigungsverfahrens

Lage-/Grunderwerbsplan

Mast Nr. 081 - Mast Nr. 77N

Legende:

- 1 Masttyp
- 2 Mastnummer
- 3 Feldlänge
- 4 Masttyp
- 5 Mastnummer
- 6 Mastnummer
Grenzen:

- 1 Kreis
- 2 Stadt/Gem.
- 3 Gemarkung
- 4 Flurstück
- 5 Flurstück
Fremdleitungen sind informativ eingezeichnet.
Es besteht keine Gewähr auf Lage und Vollständigkeit.
Quelle: Amt für regionale Landesentwicklung Leine-Weser 2020

Planfeststellungsunterlage

Aufgestellt Bayreuth, 15.12.2021

i.V.  i.V. 

Firma  **imp GmbH**
Bönnertalstr. 10
44379 Dortmund

Maßstab **1 : 2000** Einheit **Meter**


Datum	Name
Bearb. 06.12.2021	Lukasch
Gepr. 10.12.2021	Wallmeyer
Norm DIN EN 50341:2016-04	
Org.-Einheit	

Dienststempel / Unterschrift

Planfeststellungsbehörde

Zust. Änderung Datum Name Urspr.:

78A
WA120-27.00

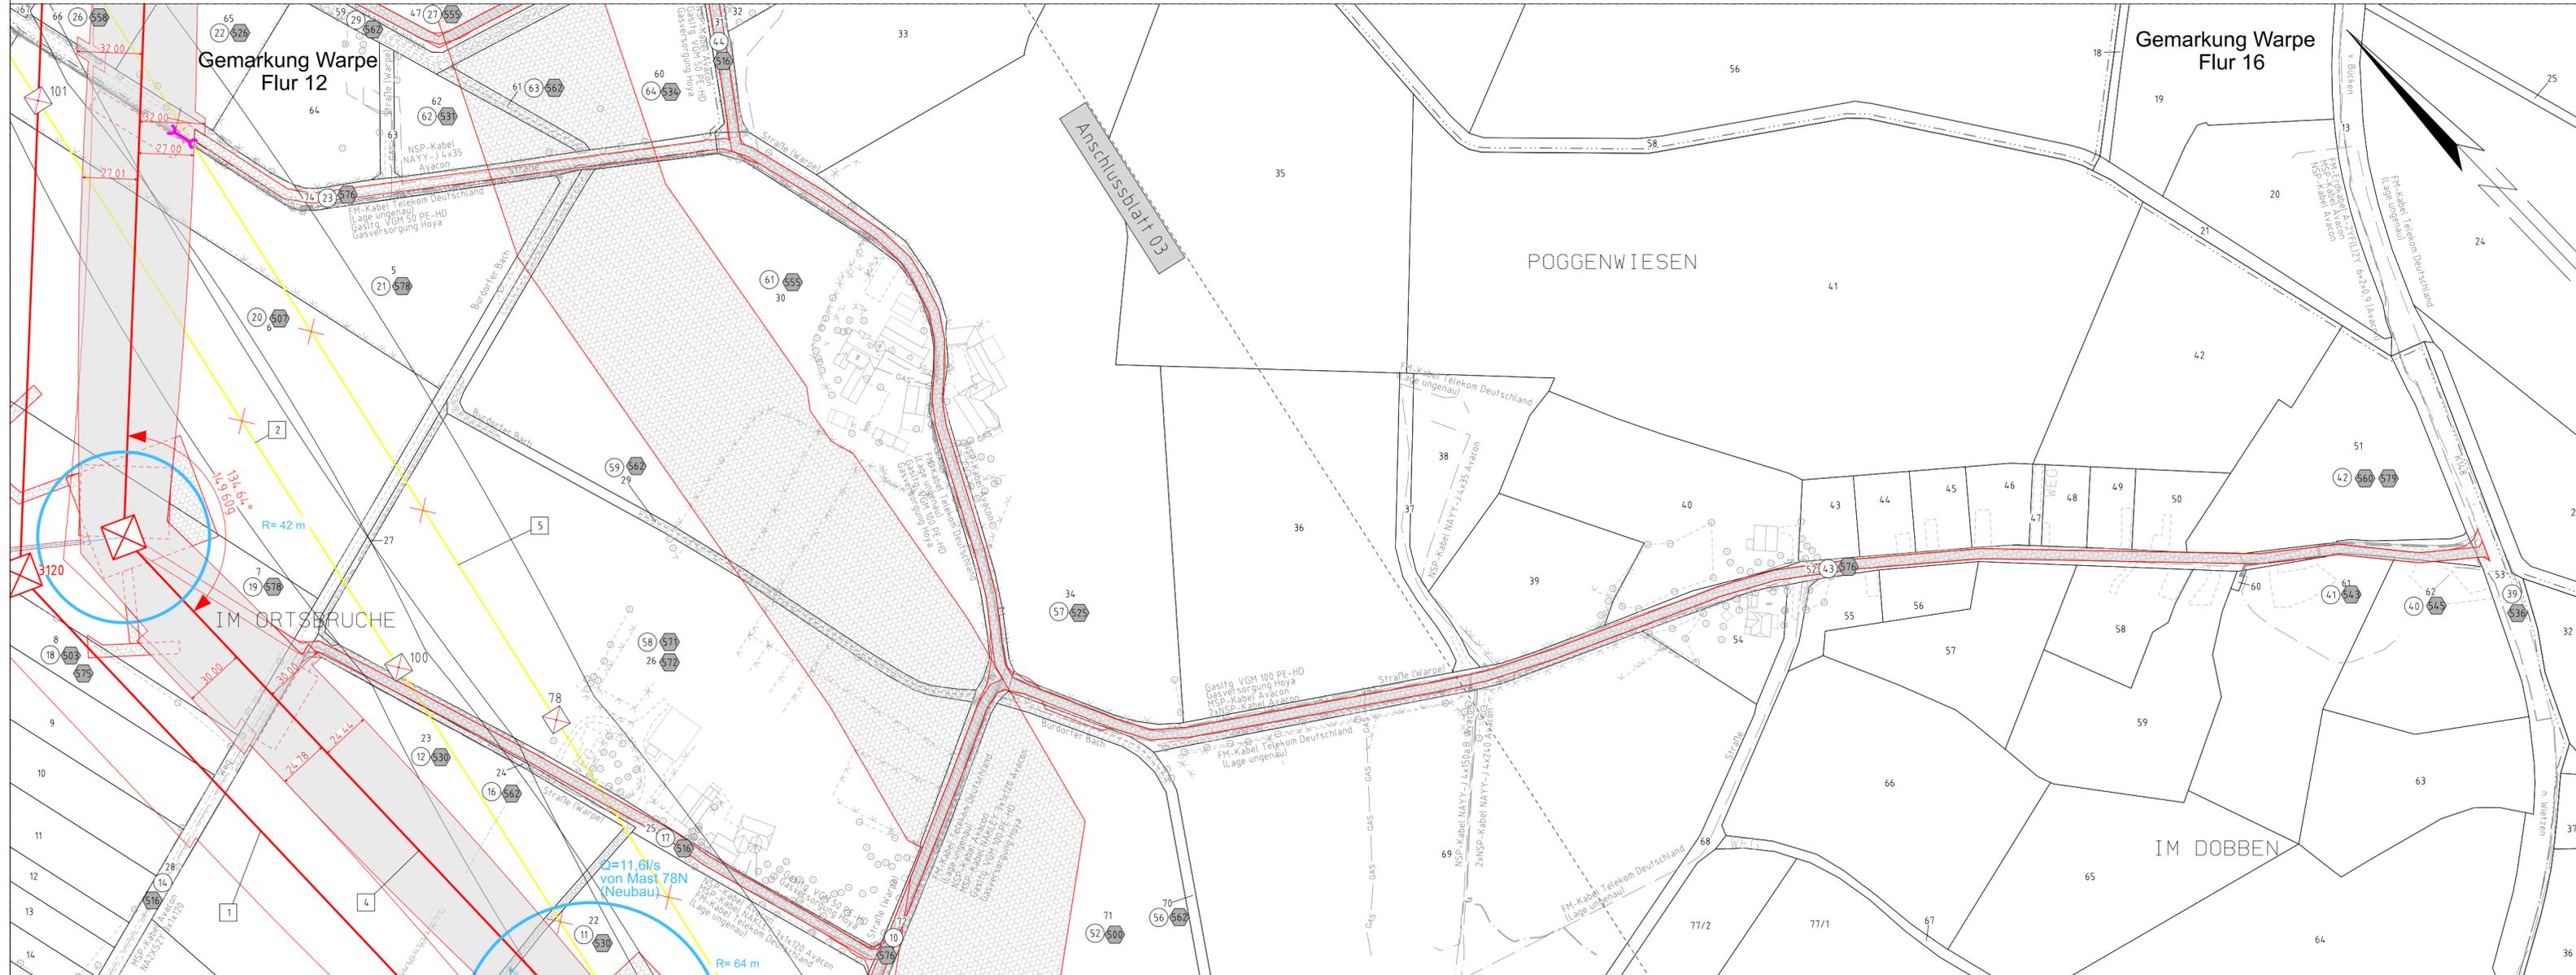

Gemeinde Warpe
Gemarkung Warpe
Flur 13

Kreis Nienburg (Weser)



Anlage 7A.2
Blatt 03a /07

Neubau 380-kV-Leitung LH-10-3003 Landesbergen - Sottrum Verlegung


Abschnitt 6: Hoya - Steyerberg

Darstellung der voraussichtlichen Verhältnisse im Bereich
Warpe nach Abschluss des Flurbereinigungsverfahrens

Lage-/Grunderwerbsplan Zuwegung zu Mast Nr. 78A

- 1 Neubau der 380-kV-Leitung Stade - Landesbergen (LH-10-3039), TenneT TSO GmbH M 3101 - M 3178, rot
- 2 Rückbau der 220-kV-Leitung Landesbergen - Sottrum (LH-10-2010), TenneT TSO GmbH M 34 - M 139, gelb
- 3 Rückbau der 220-kV-Leitung Abzweig Wechold (LH-10-2023), TenneT TSO GmbH M 1 - M 2, gelb
- 4 Verlegung der 380-kV-Leitung Landesbergen - Sottrum (LH-10-3003), TenneT TSO GmbH M 77N - M 80N, inkl. Maßnahmen im Bestand M 31 - M 35, M 40, M 74 - M 77N und M 80N - M 87, schwarz/rot
- 5 Rückbau der 380-kV-Leitung Landesbergen - Sottrum (LH-10-3003), TenneT TSO GmbH M 77 - M 80, inkl. Maßnahmen im Bestand M 31 - M 35, M 74 - M 77 und M 80 - M 87, gelb
- 6 Grabenverengung bis 5m Breite
- 7 Grabenverengung größer 5m Breite

Legende:

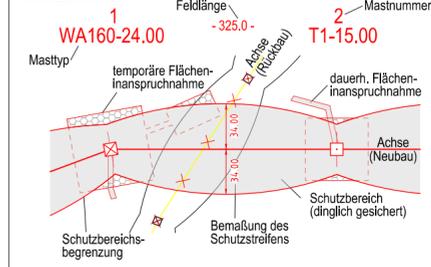

- 1 Bauwerksnummer
 - 2 Eigentümerschlüsselnr.
 - 3 Grundstücksordnungsnr.
 - 14 Flurstücksnummer
 - Abspannmast - Bestand
 - Abspannmast - Rückbau
 - Abspannmast - Neubau
 - Tragmast - Neubau
 - Wasserhaltung
 - Leitungsverlauf mit Einleitstelle
 - Reichweite Absenkrichter temporär
 - Nachrichtliche Darstellung
- Grenzen:**
- Kreis
 - Stadt/Gem.
 - Gemarkung
 - Flur
 - Flurstück
 - Flurstück vor Flurbereinigung
 - Flurbereinigungs-Umring

Fremdleitungen sind informativ geführt.
Es besteht keine Gewähr auf Lage und Vollständigkeit.
Quelle: Amt für regionale Landesentwicklung Leine-Weser 2020

Planfeststellungsunterlage

Aufgestellt
Bayreuth, 15.12.2021

i.V. *Silvia* i.V. *Andreas*

Firma **imp GmbH**
Bünerhefstr. 10
44379 Dortmund

Maßstab 1 : 2000
Einheit Meter

	Datum	Name
Bearb.	06.12.2021	Lukasch
Gepr.	10.12.2021	Wallmeyer
Norm	DIN EN 50341:2016-04	
Org.-Einheit	-	



Zust. Änderung Datum Name Urspr.:

Satzungsgemäß ausgelegen in der Zeit

vom bis

Zeit und Ort der Auslegung sind vor Auslegung ortsüblich bekannt gemacht worden

Gemeinde:

Dienststempel / Unterschrift

Planfeststellungsbehörde

77N
WA diff 160-36,00

-398.16-


076
T+0,00

-325.93-

075
T+0,00

-327.05-

074
WA 120-140+0,00

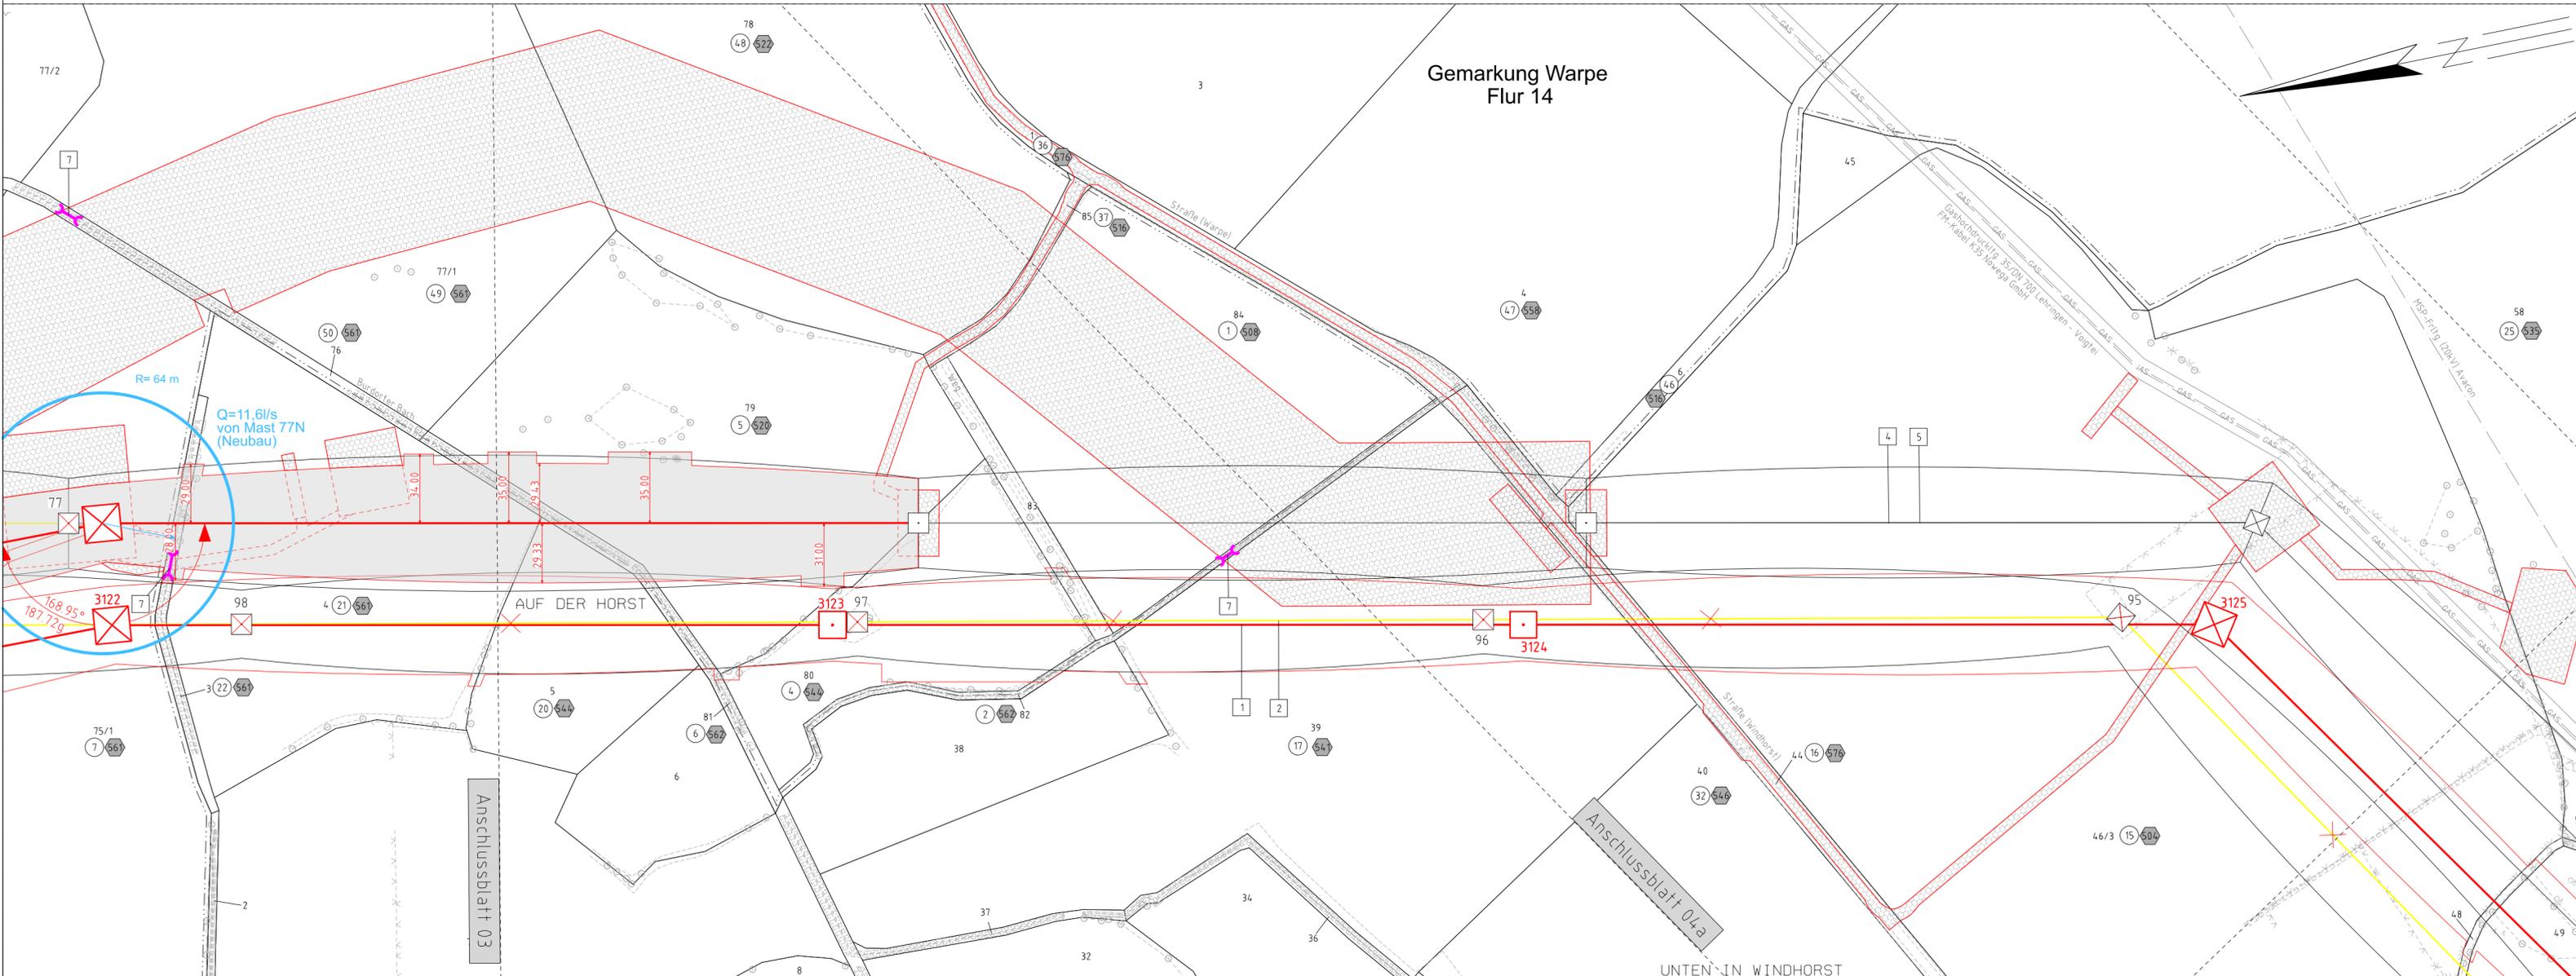

Gemeinde Warpe
Gemarkung Warpe
Flur 13

Kreis Nienburg (Weser)

Gemeinde Warpe
Gemarkung Windhorst
Flur 9



Neubau 380-kV-Leitung LH-10-3003 Landesbergen - Sottrum Verlegung

Abschnitt 6: Hoya - Steyerberg

Darstellung der voraussichtlichen Verhältnisse im Bereich
Warpe nach Abschluss des Flurbereinigungsverfahrens

Lage-/Grunderwerbsplan Mast Nr. 77N - Mast Nr. 074

Anlage 7A.2
Blatt 04 /07

- 1 Neubau der 380-kV-Leitung Stade - Landesbergen (LH-10-3039), TenneT TSO GmbH M 3101 - M 3178, rot
- 2 Rückbau der 220-kV-Leitung Landesbergen - Sottrum (LH-10-2010), TenneT TSO GmbH M 34 - M 139, gelb
- 3 Rückbau der 220-kV-Leitung Abzweig Wechold (LH-10-2023), TenneT TSO GmbH M 1 - M 2, gelb
- 4 Verlegung der 380-kV-Leitung Landesbergen - Sottrum (LH-10-3003), TenneT TSO GmbH M 77N - M 80N, inkl. Maßnahmen im Bestand M 31 - M 35, M 40, M 74 - M 77N und M 80N - M 87, schwarz/rot
- 5 Rückbau der 380-kV-Leitung Landesbergen - Sottrum (LH-10-3003), TenneT TSO GmbH M 77 - M 80, inkl. Maßnahmen im Bestand M 31 - M 35, M 74 - M 77 und M 80 - M 87, gelb
- 6 Grabenverengung bis 5m Breite
- 7 Grabenverengung größer 5m Breite

Legende:

Grenzen:

- 1 Bauwerksnummer
- 2 Eigentümerschlüsselnr.
- 3 Grundstücksordnungsnr.
- 4 Flurstücksnummer
- 5 Abspannmast - Bestand
- 6 Tragmast - Bestand
- 7 Abspannmast - Rückbau
- 8 Tragmast - Rückbau
- 9 Abspannmast - Neubau
- 10 Tragmast - Neubau
- 11 Wasserhaltung
- 12 Leitungsverlauf mit Einleitstelle
- 13 Reichweite Absenkrichter temporär
- 14 Nachrichtliche Darstellung

Grenzen:

- 1 Kreis
- 2 Stadt/Gem.
- 3 Gemarkung
- 4 Flurstück
- 5 Flurstück vor Flurbereinigung
- 6 Flurbereinigungs-Umrang

Fremdleitungen sind informativ geführt.
Es besteht keine Gewähr auf Lage und Vollständigkeit.
Quelle: Amt für regionale Landesentwicklung Leine-Weser 2020

Planfeststellungsunterlage

Aufgestellt
Bayreuth, 15.12.2021

i.V. *Silvia* i.V. *Andreas*

Firma **imp GmbH**
Bünnerhelfstr. 10
44379 Dortmund

Maßstab 1 : 2000
Einheit Meter

Datum	Name
Bearb. 06.12.2021	Lukasch
Gepr. 10.12.2021	Wallmeyer
Norm	DIN EN 50341:2016-04
Org.-Einheit	-



Zust. Änderung Datum Name Urspr.:


Satzungsgemäß ausgelegt in der Zeit
vom
bis

Zeit und Ort der Auslegung sind vor Auslegung ortsüblich bekannt
gemacht worden

Gemeinde:

Dienstsigel / Unterschrift

Planfeststellungsbehörde

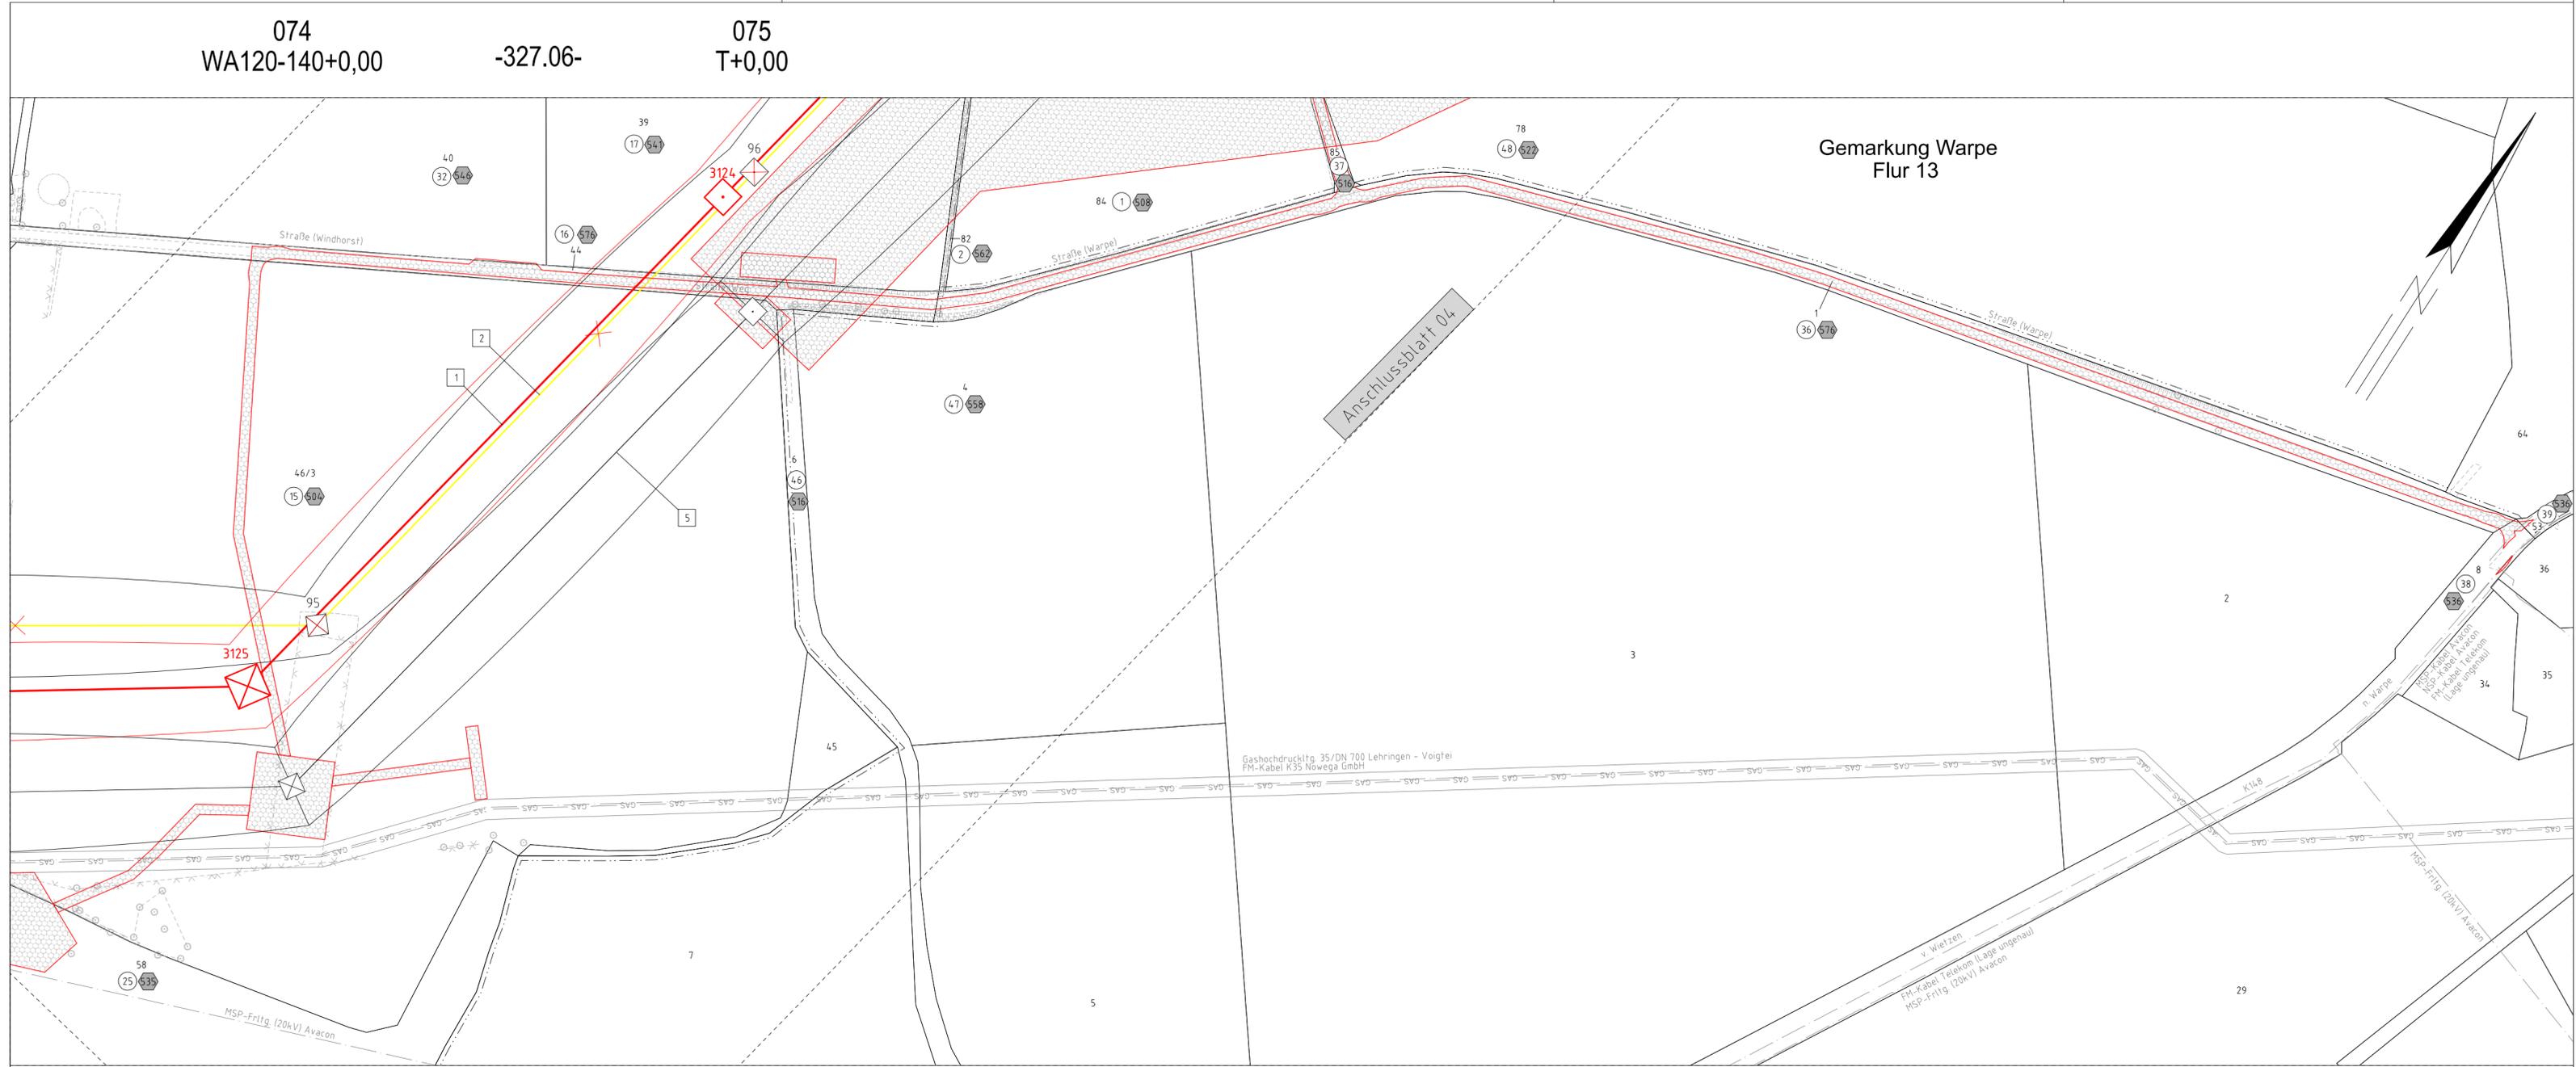

Neubau 380-kV-Leitung LH-10-3003 Landesbergen - Sottrum Verlegung

Abschnitt 6: Hoya - Steyerberg

Darstellung der voraussichtlichen Verhältnisse im Bereich
Warpe nach Abschluss des Flurbereinigungsverfahrens

Lage-/Grunderwerbsplan

Zuwegung zu Mast Nr. 074

- | | |
|--|--|
| <ul style="list-style-type: none"> 1 Neubau der 380-kV-Leitung Stade - Landesbergen (LH-10-3039), TenneT TSO GmbH M 3101 - M 3178, rot 2 Rückbau der 220-kV-Leitung Landesbergen - Sottrum (LH-10-2010), TenneT TSO GmbH M 34 - M 139, gelb 3 Rückbau der 220-kV-Leitung Abzweig Wechold (LH-10-2023), TenneT TSO GmbH M 1 - M 2, gelb 4 Verlegung der 380-kV-Leitung Landesbergen - Sottrum (LH-10-3003), TenneT TSO GmbH M 77N - M 80N, inkl. Maßnahmen im Bestand M 31 - M 35, M 40, M 74 - M 77N und M 80N - M 87, schwarz/rot | <ul style="list-style-type: none"> 5 Rückbau der 380-kV-Leitung Landesbergen - Sottrum (LH-10-3003), TenneT TSO GmbH M 77 - M 80, inkl. Maßnahmen im Bestand M 31 - M 35, M 74 - M 77 und M 80 - M 87, gelb 6 Grabenverengung bis 5m Breite 7 Grabenverengung größerer Breite |
|--|--|

Legende:

Grenzen:

- 1 Bauwerksnummer
- 2 Eigentümerschüsselnr.
- 3 Grundstücksnr.
- 14 Flurstücksnummer
- ⊗ Abspannmast - Bestand
- ⊗ Abspannmast - Rückbau
- ⊗ Abspannmast - Neubau
- ⊗ Tragmast - Bestand
- ⊗ Tragmast - Rückbau
- ⊗ Tragmast - Neubau
- ← Wasserhaltung
- Leitungsverlauf mit Einleitstelle
- ⊗ Reichweite Absenkrichter temporär
- ⊗ Nachrichtliche Darstellung

Fremdleitungen sind informativ geführt. Es besteht keine Gewähr auf Lage und Vollständigkeit.
Quelle: Amt für regionale Landesentwicklung Leine-Weser 2020

Planfeststellungsunterlage											
Aufgestellt Bayreuth,	15.12.2021										
Zeit und Ort der Auslegung sind vor Auslegung ortsüblich bekannt gemacht worden											
Gemeinde:											
Satzungsgemäß ausgelegen in der Zeit vom bis											
Dienststempel / Unterschrift											
Planfeststellungsbehörde											
Firma  imp GmbH Bünerhefstr. 10 44379 Dortmund	Maßstab 1 : 2000 Einheit Meter										
	<table border="1" style="width: 100%; border-collapse: collapse; font-size: x-small;"> <thead> <tr> <th>Datum</th> <th>Name</th> </tr> </thead> <tbody> <tr> <td>Bearb. 06.12.2021</td> <td>Lukasch</td> </tr> <tr> <td>Gepr. 10.12.2021</td> <td>Wallmeyer</td> </tr> <tr> <td>Norm</td> <td>DIN EN 50341:2016-04</td> </tr> <tr> <td>Org.-Einheit</td> <td>-</td> </tr> </tbody> </table>	Datum	Name	Bearb. 06.12.2021	Lukasch	Gepr. 10.12.2021	Wallmeyer	Norm	DIN EN 50341:2016-04	Org.-Einheit	-
Datum	Name										
Bearb. 06.12.2021	Lukasch										
Gepr. 10.12.2021	Wallmeyer										
Norm	DIN EN 50341:2016-04										
Org.-Einheit	-										
 Taking power further											
Zust.	Änderung Datum Name Urspr.:										

Gemeinde Warpe
Gemarkung Windhorst
Flur 9

Kreis Nienburg (Weser)

Gemeinde Warpe
Gemarkung Warpe
Flur 14