

Neubau 380-kV-Leitung

LH-10-3039 Stade - Landesbergen

Abschnitt 6: Hoya - Steyerberg

Lage-/Grunderwerbsplan

Mast Nr. 3005 (LH-10-3039) - Mast Nr. 3103


- | | | | |
|---|---|---|--|
| 1 | Neubau der 380-kV-Leitung Stade - Landesbergen (LH-10-3039), Tennet TSO GmbH M 3101 - M 3178, rot | 5 | Rückbau der 380-kV-Leitung Landesbergen - Sottrum (LH-10-3003), Tennet TSO GmbH M 77 - M 80, inkl. Maßnahmen im Bestand M 31 - M 35, M 74 - M 77 und M 80 - M 87, gelb |
| 2 | Rückbau der 220-kV-Leitung Landesbergen - Sottrum (LH-10-2010), Tennet TSO GmbH M 34 - M 139, gelb | 6 | Grabenverrohrung bis 5m Breite |
| 3 | Rückbau der 220-kV-Leitung Abzweig Wechold (LH-10-2023), Tennet TSO GmbH M 1 - M 2, gelb | 7 | Grabenverrohrung größer 5m Breite |
| 4 | Verlegung der 380-kV-Leitung Landesbergen - Sottrum (LH-10-3003), Tennet TSO GmbH M 77N - M 80N, inkl. Maßnahmen im Bestand M 31 - M 35, M 40, M 74 - M 77N und M 80N - M 87, schwarz/rot | | |

Legende:

Grenzen:

1	Bauwerksnummer	-----
2	EigentümerschüsseInr.	-----
3	Grundstücksordnungnr.	-----
4	Flurstücksnummer	-----
14	Abspannmast - Bestand	-----
15	Abspannmast - Rückbau	-----
16	Abspannmast - Neubau	-----
17	Tragmast - Bestand	-----
18	Tragmast - Rückbau	-----
19	Tragmast - Neubau	-----
20	Wasserhaltung	-----
21	Leitungsverlauf mit Einleitstelle	-----
22	Reichweite Abstreichter temporär	-----
23	Nachrichtliche Darstellung	-----


Fremdleitungen sind informativ geführt. Es besteht keine Gewähr auf Lage und Vollständigkeit.
Quelle: Auszug aus den Geobasisdaten des Landesamtes für Geoinformation und Landesvermessung Niedersachsen, © 2018 LGLN

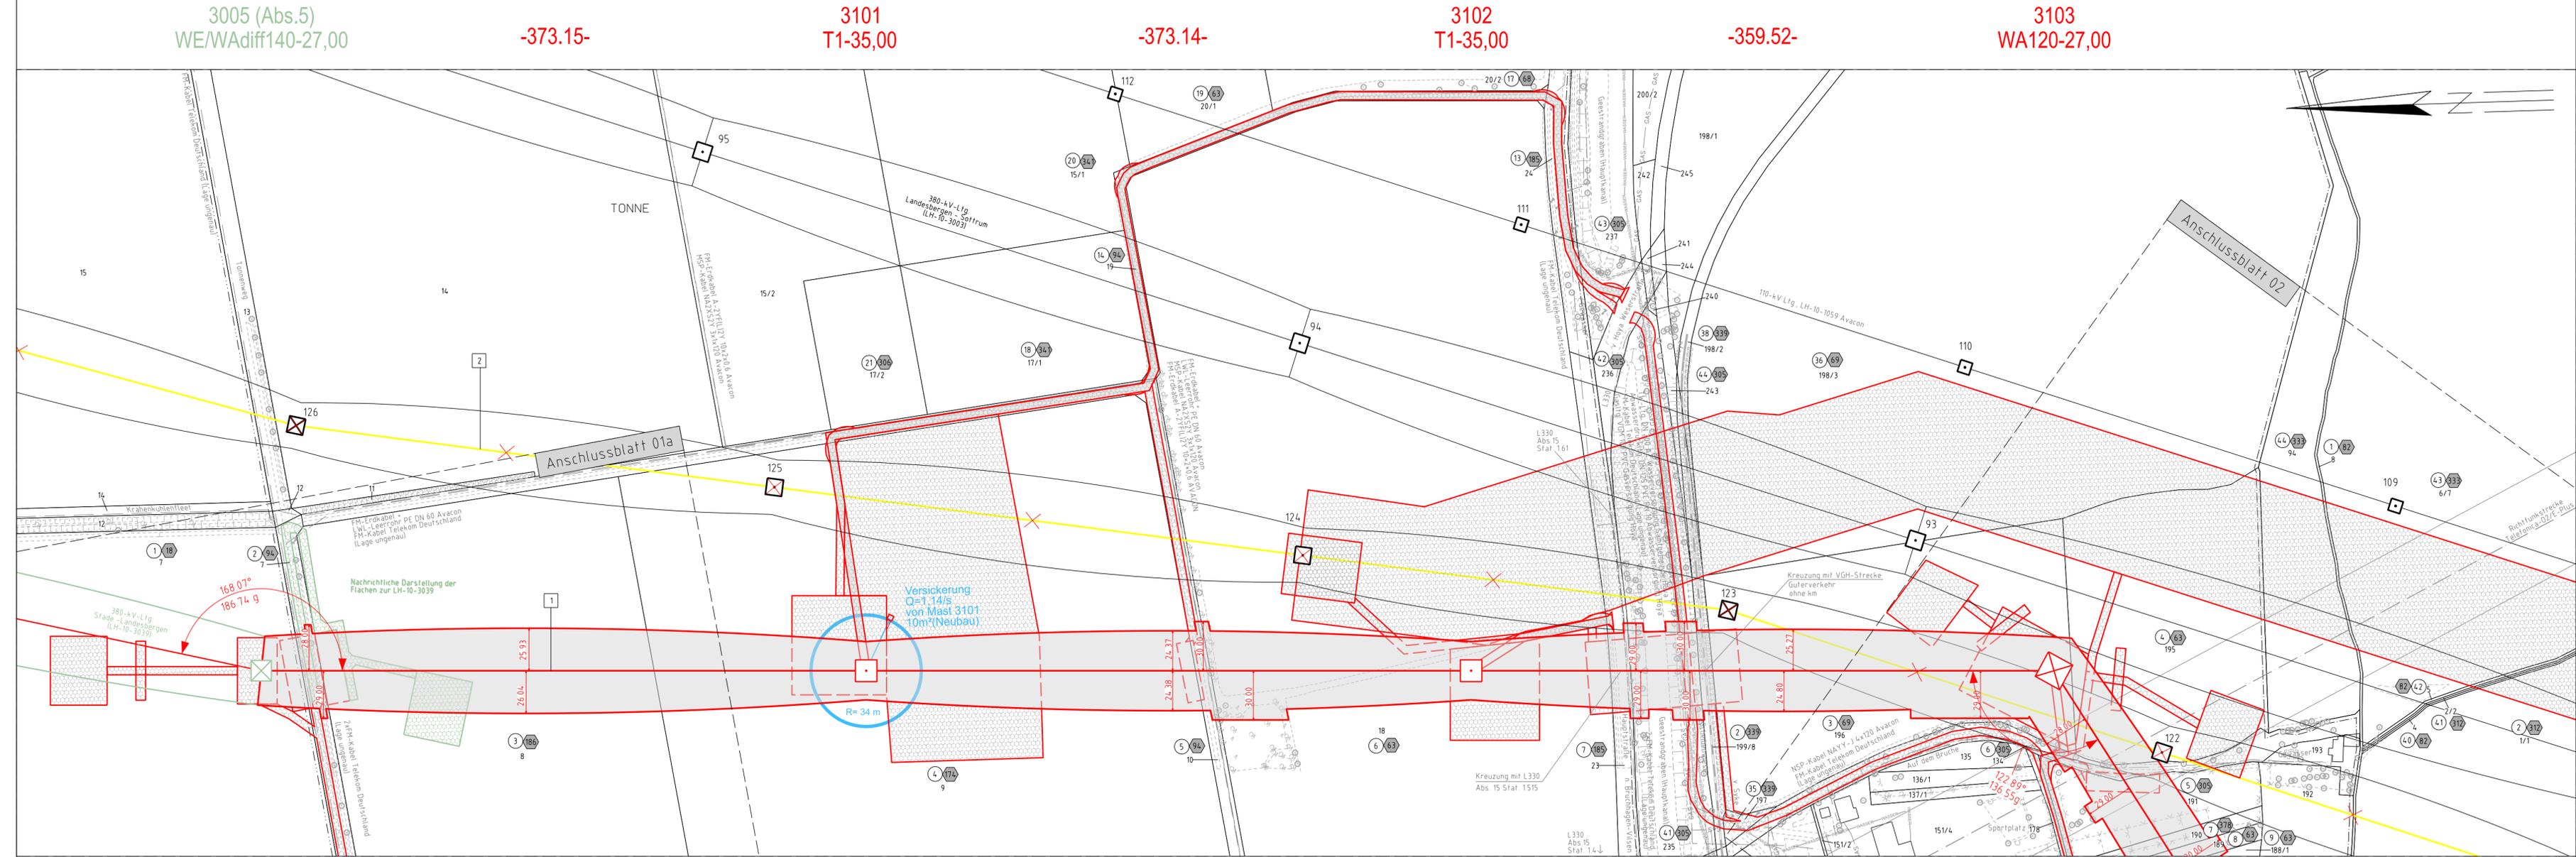

Gemarkung Hoyerhagen
Flur 9
Gemeinde Hoyerhagen
Gemarkung Hoyerhagen
Flur 10
Kreis Nienburg (Weser)
Samtgemeinde Grafschaft Hoya
Gemarkung Hoya
Flur 7
Flecken Bücken
Gemarkung Dedendorf
Flur 2

Planfeststellungsunterlage		Satzungsgemäß ausgelegt in der Zeit	
Aufgestellt	15.12.2021	vom
Bayreuth,		bis
Zeit und Ort der Auslegung sind vor Auslegung ortsüblich bekannt gemacht worden		Gemeinde:	
i.V. <i>S. Salzer</i>	i.V. <i>Markus Rühl</i>	Dienststempel / Unterschrift	
Firma imp GmbH Bönnertstr. 10 44379 Dortmund	Maßstab 1 : 2000	Einheit Meter	
	Datum	Name	
	Bearb. 06.12.2021	Schwabe	
	Gepr. 10.12.2021	Wallmeyer	
	Norm	DIN EN 50341:2016-04	
	Org.-Einheit	-	
Tennet Taking power further			
Zust.	Änderung	Datum	Name
			Urspr.:

3005 (LH-10-3039)
WE/WAdiff140-27,00

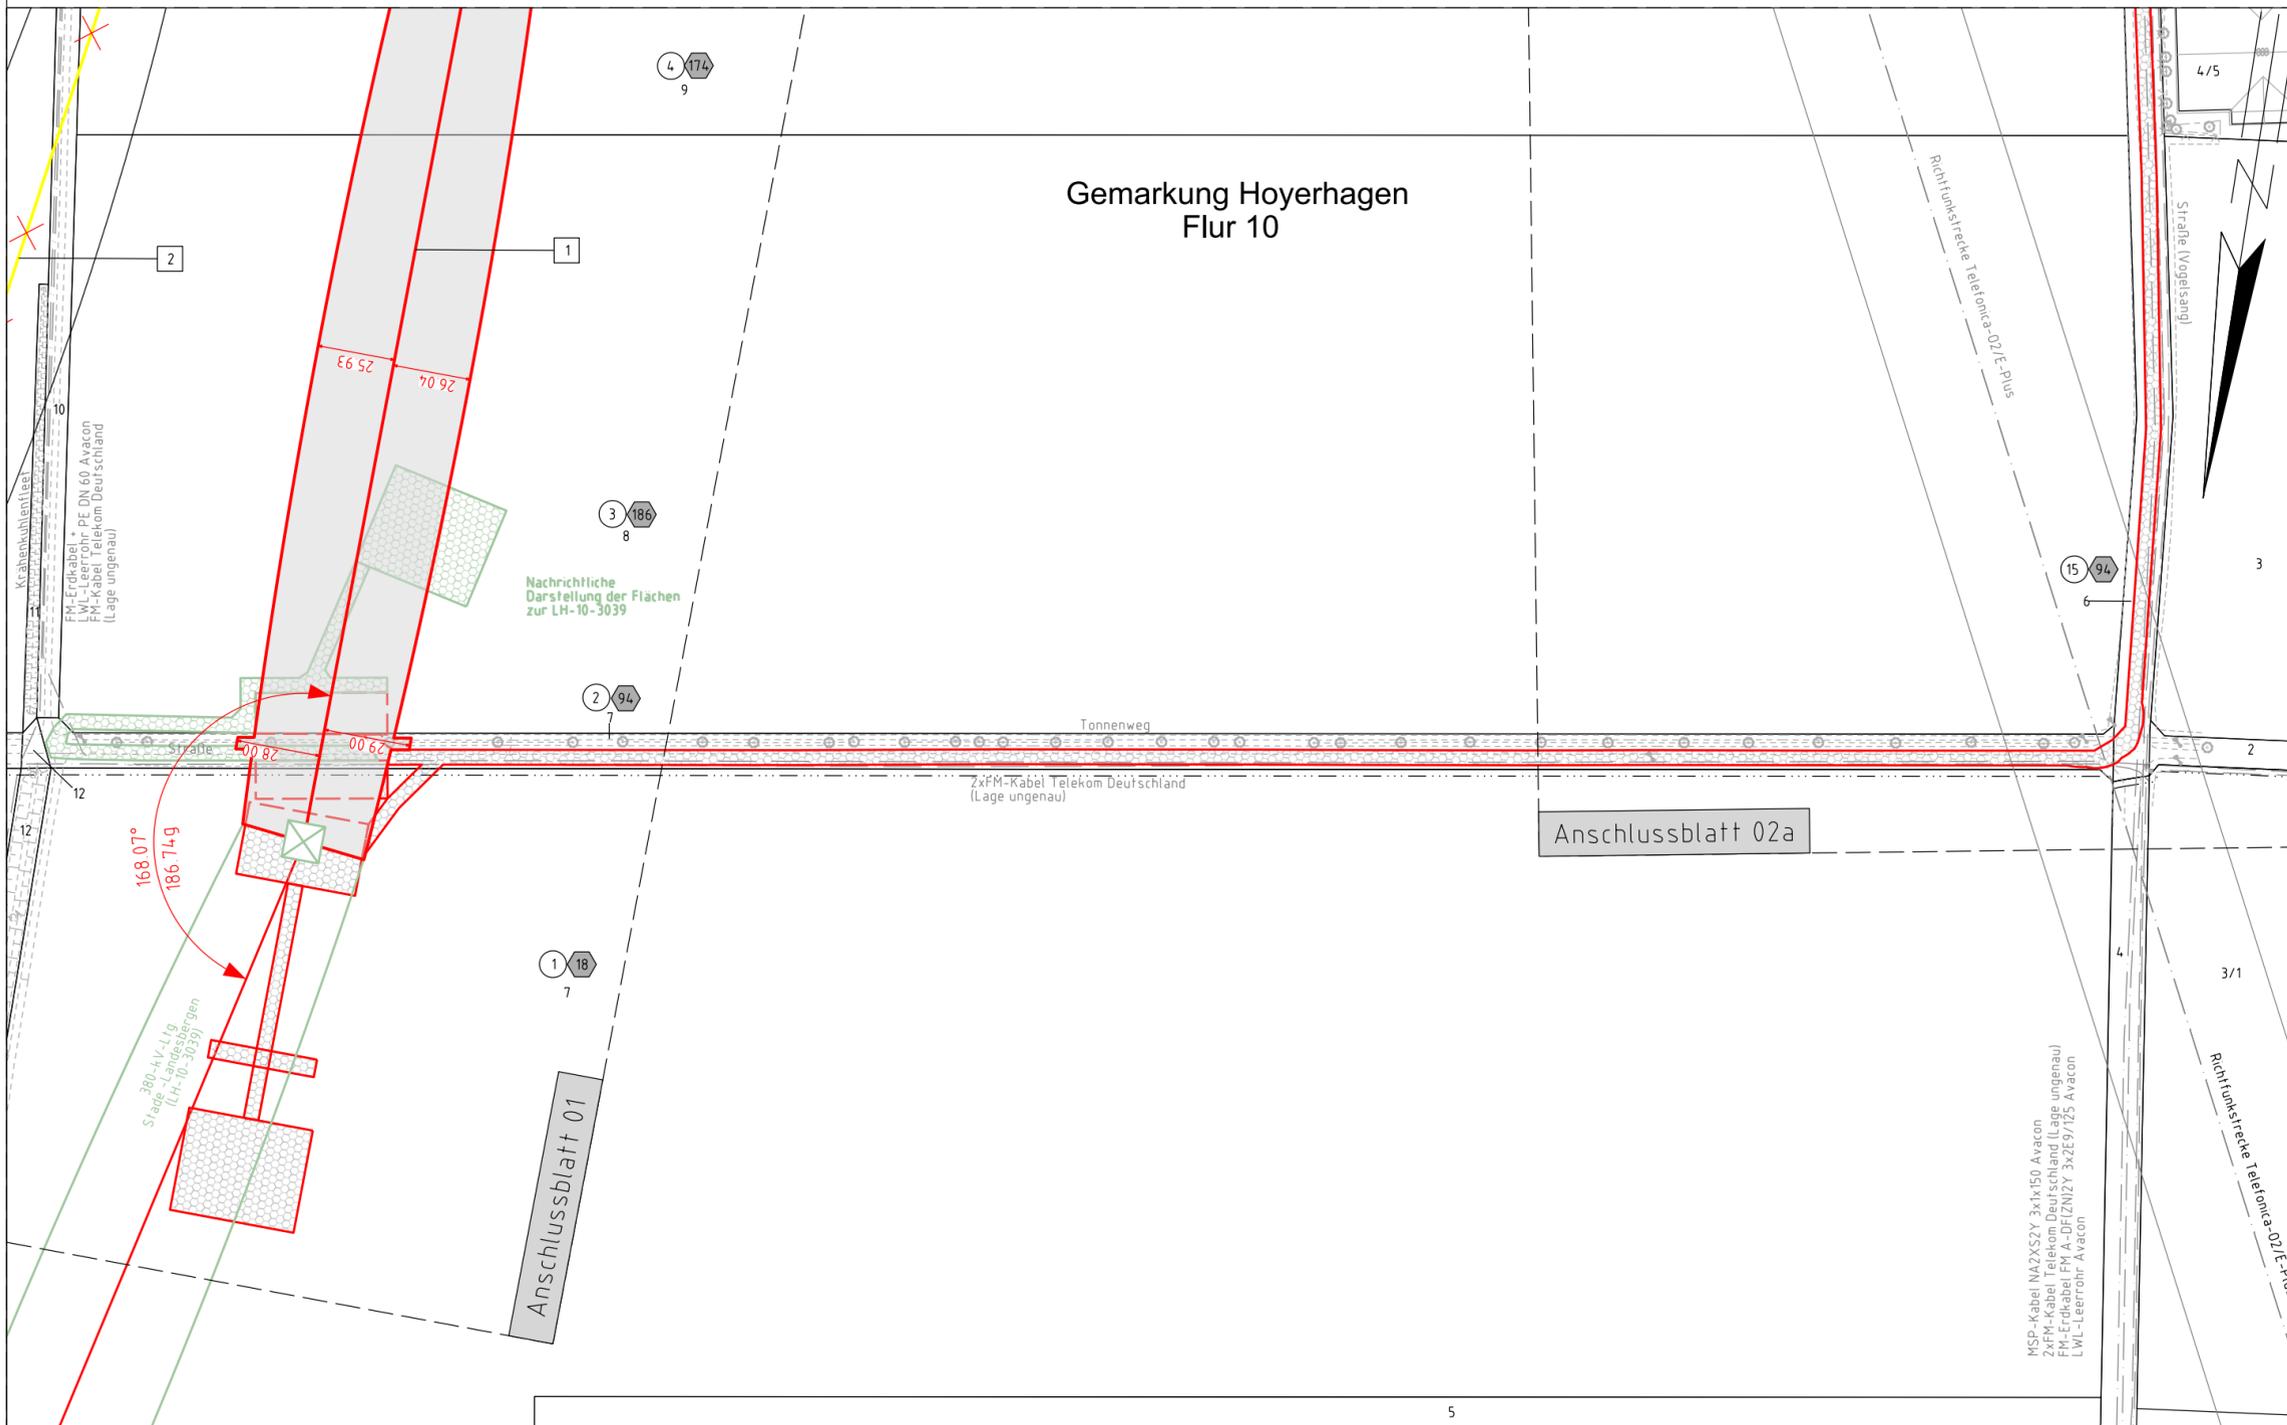

Kreis Nienburg (Weser)

Gemeinde Hoyerhagen
Gemarkung Hoyerhagen
Flur 9

Neubau 380-kV-Leitung

LH-10-3039 Stade - Landesbergen


Abschnitt 6: Hoya - Steyerberg

Lage-/Grunderwerbsplan

Zuwegung zu Mast Nr. 3005 (LH-10-3039)

- | | | | |
|---|--|---|---|
| 1 | Neubau der 380-kV-Leitung Stade - Landesbergen (LH-10-3039), TenneT TSO GmbH
M 3101 - M 3178, rot | 5 | Rückbau der 380-kV-Leitung Landesbergen - Sottrum (LH-10-3003), TenneT TSO GmbH
M 77 - M 80, inkl. Maßnahmen im Bestand M 31 - M 35, M 74 - M 77 und M 80 - M 87, gelb |
| 2 | Rückbau der 220-kV-Leitung Landesbergen - Sottrum (LH-10-2010), TenneT TSO GmbH
M 34 - M 139, gelb | 6 | Grabenverrohrung bis 5m Breite |
| 3 | Rückbau der 220-kV-Leitung Abzweig Wechold (LH-10-2023), TenneT TSO GmbH
M 1 - M 2, gelb | 7 | Grabenverrohrung größer 5m Breite |
| 4 | Verlegung der 380-kV-Leitung Landesbergen - Sottrum (LH-10-3003), TenneT TSO GmbH
M 77N - M 80N, inkl. Maßnahmen im Bestand M 31 - M 35, M 40, M 74 - M 77N und M 80N - M 87, schwarz/rot | | |

Legende:

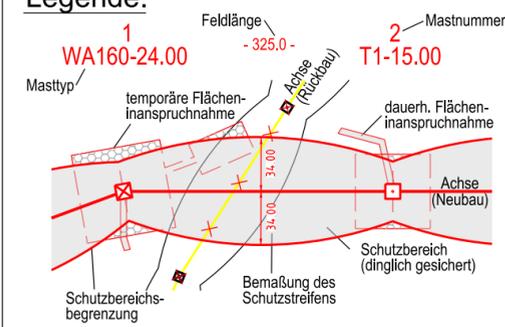

- | | | | |
|----|-----------------------------------|-----------------|-------|
| 1 | Bauwerksnummer | Grenzen: | |
| 1 | Eigentümerschlüsselnr. | Kreis | ===== |
| 5 | Grundstücksordnungsnr. | Stadt/Gem. | ===== |
| 14 | Flurstücksnummer | Gemarkung | ===== |
| ⊗ | Abspannmast - Bestand | Flur | ===== |
| ⊠ | Tragmast - Bestand | Flurstück | ===== |
| ⊗ | Abspannmast - Rückbau | | |
| ⊠ | Tragmast - Rückbau | | |
| ⊗ | Abspannmast - Neubau | | |
| ⊠ | Tragmast - Neubau | | |
| ← | Wasserhaltung | | |
| ○ | Leitungsverlauf mit Einleitstelle | | |
| ○ | Reichweite Absenkrichter temporär | | |
| ⊞ | Nachrichtliche Darstellung | | |

Fremdleitungen sind informativ geführt.
Es besteht keine Gewähr auf Lage und Vollständigkeit.
Quelle: Auszug aus den Geobasisdaten des Landesamtes für Geoinformation und Landesvermessung Niedersachsen, © 2018 LGLN

Planfeststellungsunterlage		Satzungsgemäß ausgelegt in der Zeit	
Aufgestellt Bayreuth,		vom bis	
		Zeit und Ort der Auslegung sind vor Auslegung ortsüblich bekannt gemacht worden	
i.V. <i>S. C. C.</i>		Gemeinde:	
Firma imp GmbH Bünnerhellstr. 10 44379 Dortmund		Maßstab 1 : 2000	Einheit Meter
		Datum	Name
		Bearb. 06.12.2021	Schwabe
		Gepr. 10.12.2021	Wallmeyer
		Norm	DIN EN 50341:2016-04
		Org.-Einheit	-
Zust.	Änderung	Datum	Name
			Urspr.:

Neubau 380-kV-Leitung

LH-10-3039 Stade - Landesbergen


Abschnitt 6: Hoya - Steyerberg

Lage-/Grunderwerbsplan

Mast Nr. 3103 - Mast Nr. 3105

- | | | | |
|---|--|---|---|
| 1 | Neubau der 380-kV-Leitung Stade - Landesbergen (LH-10-3039), TenneT TSO GmbH
M 3101 - M 3178, rot | 5 | Rückbau der 380-kV-Leitung Landesbergen - Sottrum (LH-10-3003), TenneT TSO GmbH
M 77 - M 80, inkl. Maßnahmen im Bestand M 31 - M 35, M 74 - M 77 und M 80 - M 87, gelb |
| 2 | Rückbau der 220-kV-Leitung Landesbergen - Sottrum (LH-10-2010), TenneT TSO GmbH
M 34 - M 139, gelb | 6 | Grabenverrohrung bis 5m Breite |
| 3 | Rückbau der 220-kV-Leitung Abzweig Wechold (LH-10-2023), TenneT TSO GmbH
M 1 - M 2, gelb | 7 | Grabenverrohrung größer 5m Breite |
| 4 | Verlegung der 380-kV-Leitung Landesbergen - Sottrum (LH-10-3003), TenneT TSO GmbH
M 77N - M 80N, inkl. Maßnahmen im Bestand M 31 - M 35, M 40, M 74 - M 77N und M 80N - M 87, schwarz/rot | | |

Legende:

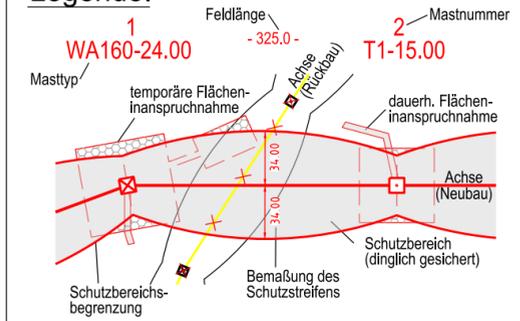

- | | | | |
|----|--|----|--|
| 1 | Bauwerksnummer | 1 | Eigentümerschlüsselnr. |
| 5 | Grundstücksordnungsnr. | 14 | Flurstücksnummer |
| 14 | Flurstücksnummer | ⊠ | Abspannmast - Bestand |
| ⊠ | Abspannmast - Bestand | ⊠ | Tragmast - Bestand |
| ⊠ | Tragmast - Bestand | ⊠ | Abspannmast - Rückbau |
| ⊠ | Abspannmast - Rückbau | ⊠ | Tragmast - Rückbau |
| ⊠ | Tragmast - Rückbau | ⊠ | Abspannmast - Neubau |
| ⊠ | Abspannmast - Neubau | ⊠ | Tragmast - Neubau |
| ⊠ | Tragmast - Neubau | ↔ | Wasserhaltung
Leitungsverlauf mit Einleitstelle |
| ↔ | Wasserhaltung
Leitungsverlauf mit Einleitstelle | ○ | Reichweite Absenkrichter temporär |
| ○ | Reichweite Absenkrichter temporär | ⊠ | Nachrichtliche Darstellung |
| ⊠ | Nachrichtliche Darstellung | | |

Grenzen:

- | | | | |
|---|------------|---|------------|
| ⊠ | Kreis | ⊠ | Stadt/Gem. |
| ⊠ | Stadt/Gem. | ⊠ | Gemarkung |
| ⊠ | Gemarkung | ⊠ | Flur |
| ⊠ | Flur | ⊠ | Flurstück |

Fremdleitungen sind informativ geführt.
Es besteht keine Gewähr auf Lage und Vollständigkeit.
Quelle: Auszug aus den Geobasisdaten des Landesamtes für Geoinformation und Landesvermessung Niedersachsen, © 2018 LGLN

Planfeststellungsunterlage

Aufgestellt
Bayreuth, 15.12.2021

i.V. *S. C. C.* i.V. *M. P. R.*

Firma **imp GmbH**
Bünnerhellstr. 10
44379 Dortmund

Maßstab 1 : 2000
Einheit Meter

Datum	Name
Bearb. 06.12.2021	Schwabe
Gepr. 10.12.2021	Wallmeyer
Norm	DIN EN 50341:2016-04
Org.-Einheit	-




Zust. Änderung Datum Name Urspr.:

Satzungsgemäß ausgelegt in der Zeit
vom
bis
Zeit und Ort der Auslegung sind vor Auslegung ortsüblich bekannt gemacht worden
Gemeinde:

Dienstsigel / Unterschrift

Planfeststellungsbehörde

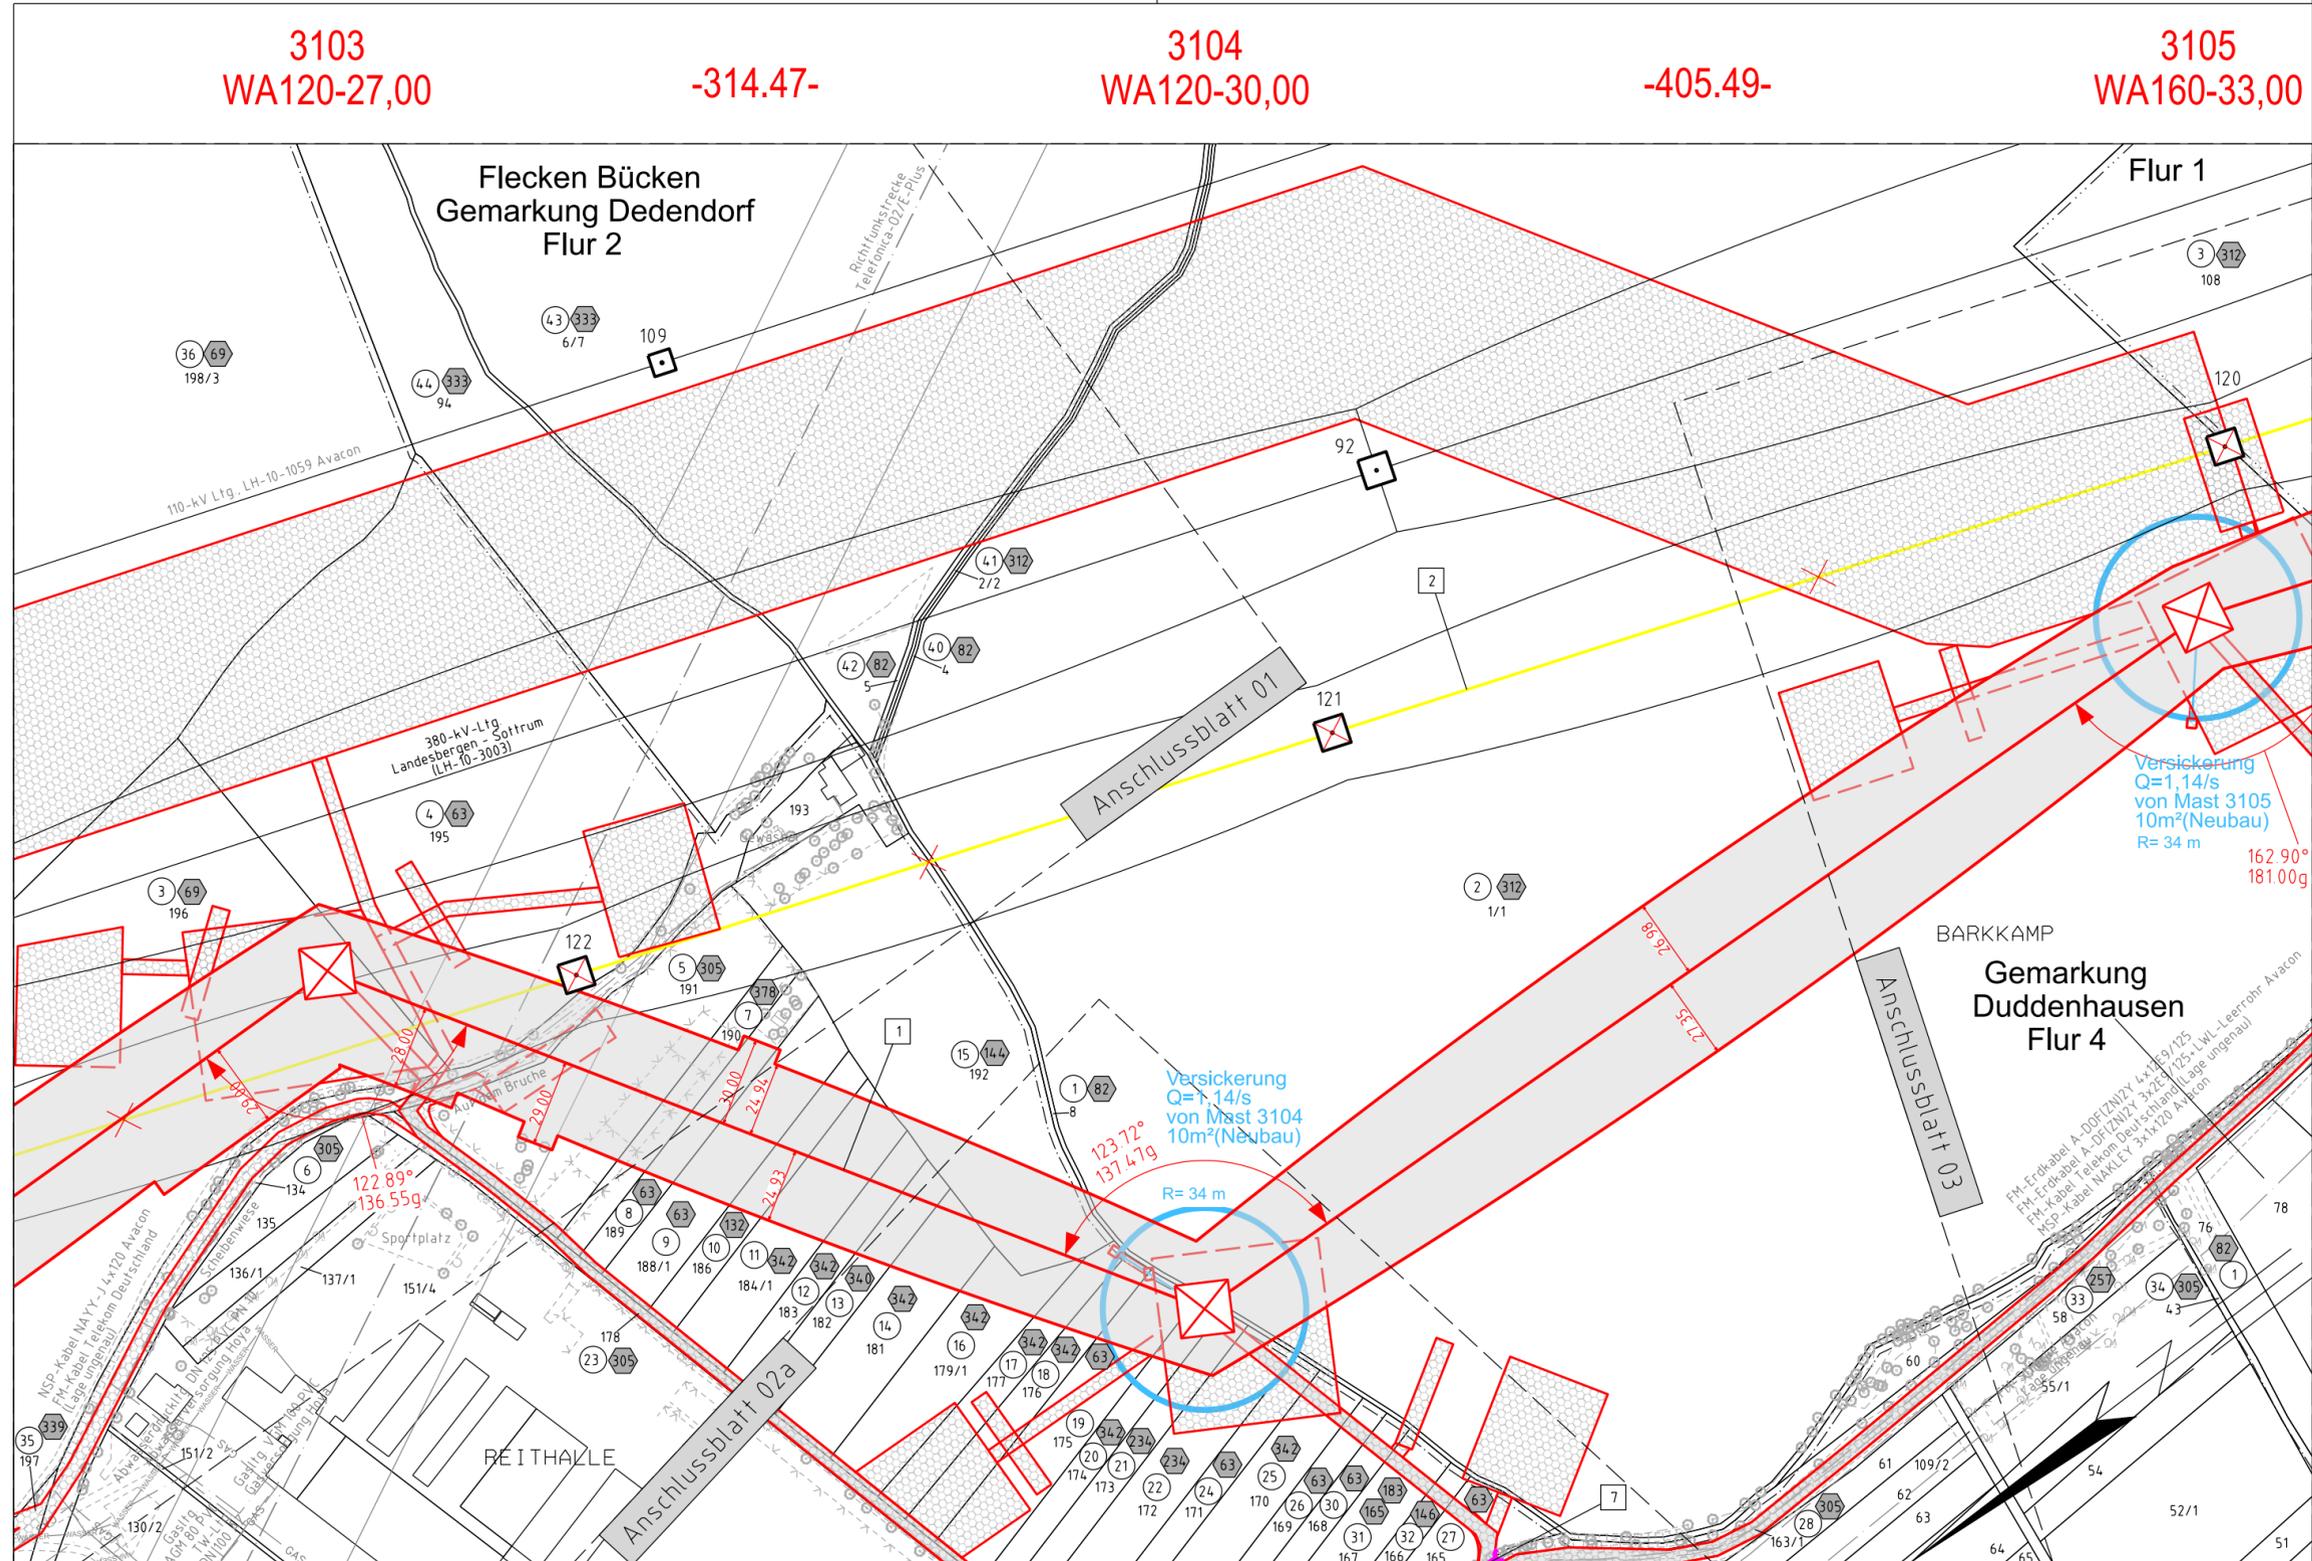

Samtgemeinde Grafschaft Hoya
Gemarkung Hoya
Flur 7

Kreis Nienburg (Weser)

Neubau 380-kV-Leitung LH-10-3039 Stade - Landesbergen


Abschnitt 6: Hoya - Steyerberg

Lage-/Grunderwerbsplan

Zuwegung zu Mast Nr. 3104

- | | | | |
|---|---|---|--|
| 1 | Neubau der 380-kV-Leitung Stade - Landesbergen (LH-10-3039), TenneT TSO GmbH M 3101 - M 3178, rot | 5 | Rückbau der 380-kV-Leitung Landesbergen - Sottrum (LH-10-3003), TenneT TSO GmbH M 77 - M 80, inkl. Maßnahmen im Bestand M 31 - M 35, M 74 - M 77 und M 80 - M 87, gelb |
| 2 | Rückbau der 220-kV-Leitung Landesbergen - Sottrum (LH-10-2010), TenneT TSO GmbH M 34 - M 139, gelb | 6 | Grabenverrohrung bis 5m Breite |
| 3 | Rückbau der 220-kV-Leitung Abzweig Wechold (LH-10-2023), TenneT TSO GmbH M 1 - M 2, gelb | 7 | Grabenverrohrung größer 5m Breite |
| 4 | Verlegung der 380-kV-Leitung Landesbergen - Sottrum (LH-10-3003), TenneT TSO GmbH M 77N - M 80N, inkl. Maßnahmen im Bestand M 31 - M 35, M 40, M 74 - M 77N und M 80N - M 87, schwarz/rot | | |

Legende:

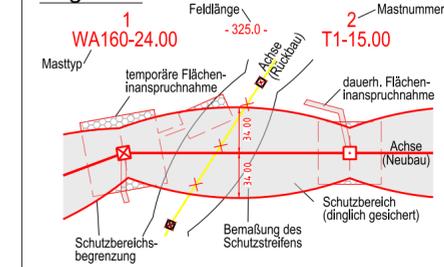

- | | | | |
|----|-----------------------------------|---|------------|
| 1 | Bauwerksnummer | 1 | Grenzen: |
| 2 | Eigentümerschlüsselnr. | 1 | Kreis |
| 3 | Grundstücksordnungsnr. | 1 | Stadt/Gem. |
| 14 | Flurstücksnummer | 1 | Gemarkung |
| 1 | Abspannmast - Bestand | 1 | Flurstück |
| 2 | Tragmast - Bestand | 1 | |
| 3 | Abspannmast - Rückbau | 1 | |
| 4 | Tragmast - Rückbau | 1 | |
| 5 | Abspannmast - Neubau | 1 | |
| 6 | Tragmast - Neubau | 1 | |
| 7 | Wasserhaltung | 1 | |
| 8 | Leitungsverlauf mit Einleitstelle | 1 | |
| 9 | Reichweite Absenkrichter temporär | 1 | |
| 10 | Nachrichtliche Darstellung | 1 | |

Fremdleitungen sind informativ geführt. Es besteht keine Gewähr auf Lage und Vollständigkeit.
Quelle: Auszug aus den Geobasisdaten des Landesamtes für Geoinformation und Landesvermessung Niedersachsen, © 2018 LGLN


Planfeststellungsunterlagen

Aufgestellt Bayreuth, am 15.12.2021

i.V. *Sälzer* i.V. *Andreas Rühl*

Firma	imp GmbH Bünnerhefstr. 10 44379 Dortmund	Maßstab	1 : 2000	Einheit	Meter
Bearb.	06.12.2021	Name	Schwabe		
Gepr.	10.12.2021	Name	Wallmeyer		
Norm	DIN EN 50341:2016-04				
Org.-Einheit	-				

Zust. Änderung Datum Name Urspr.:

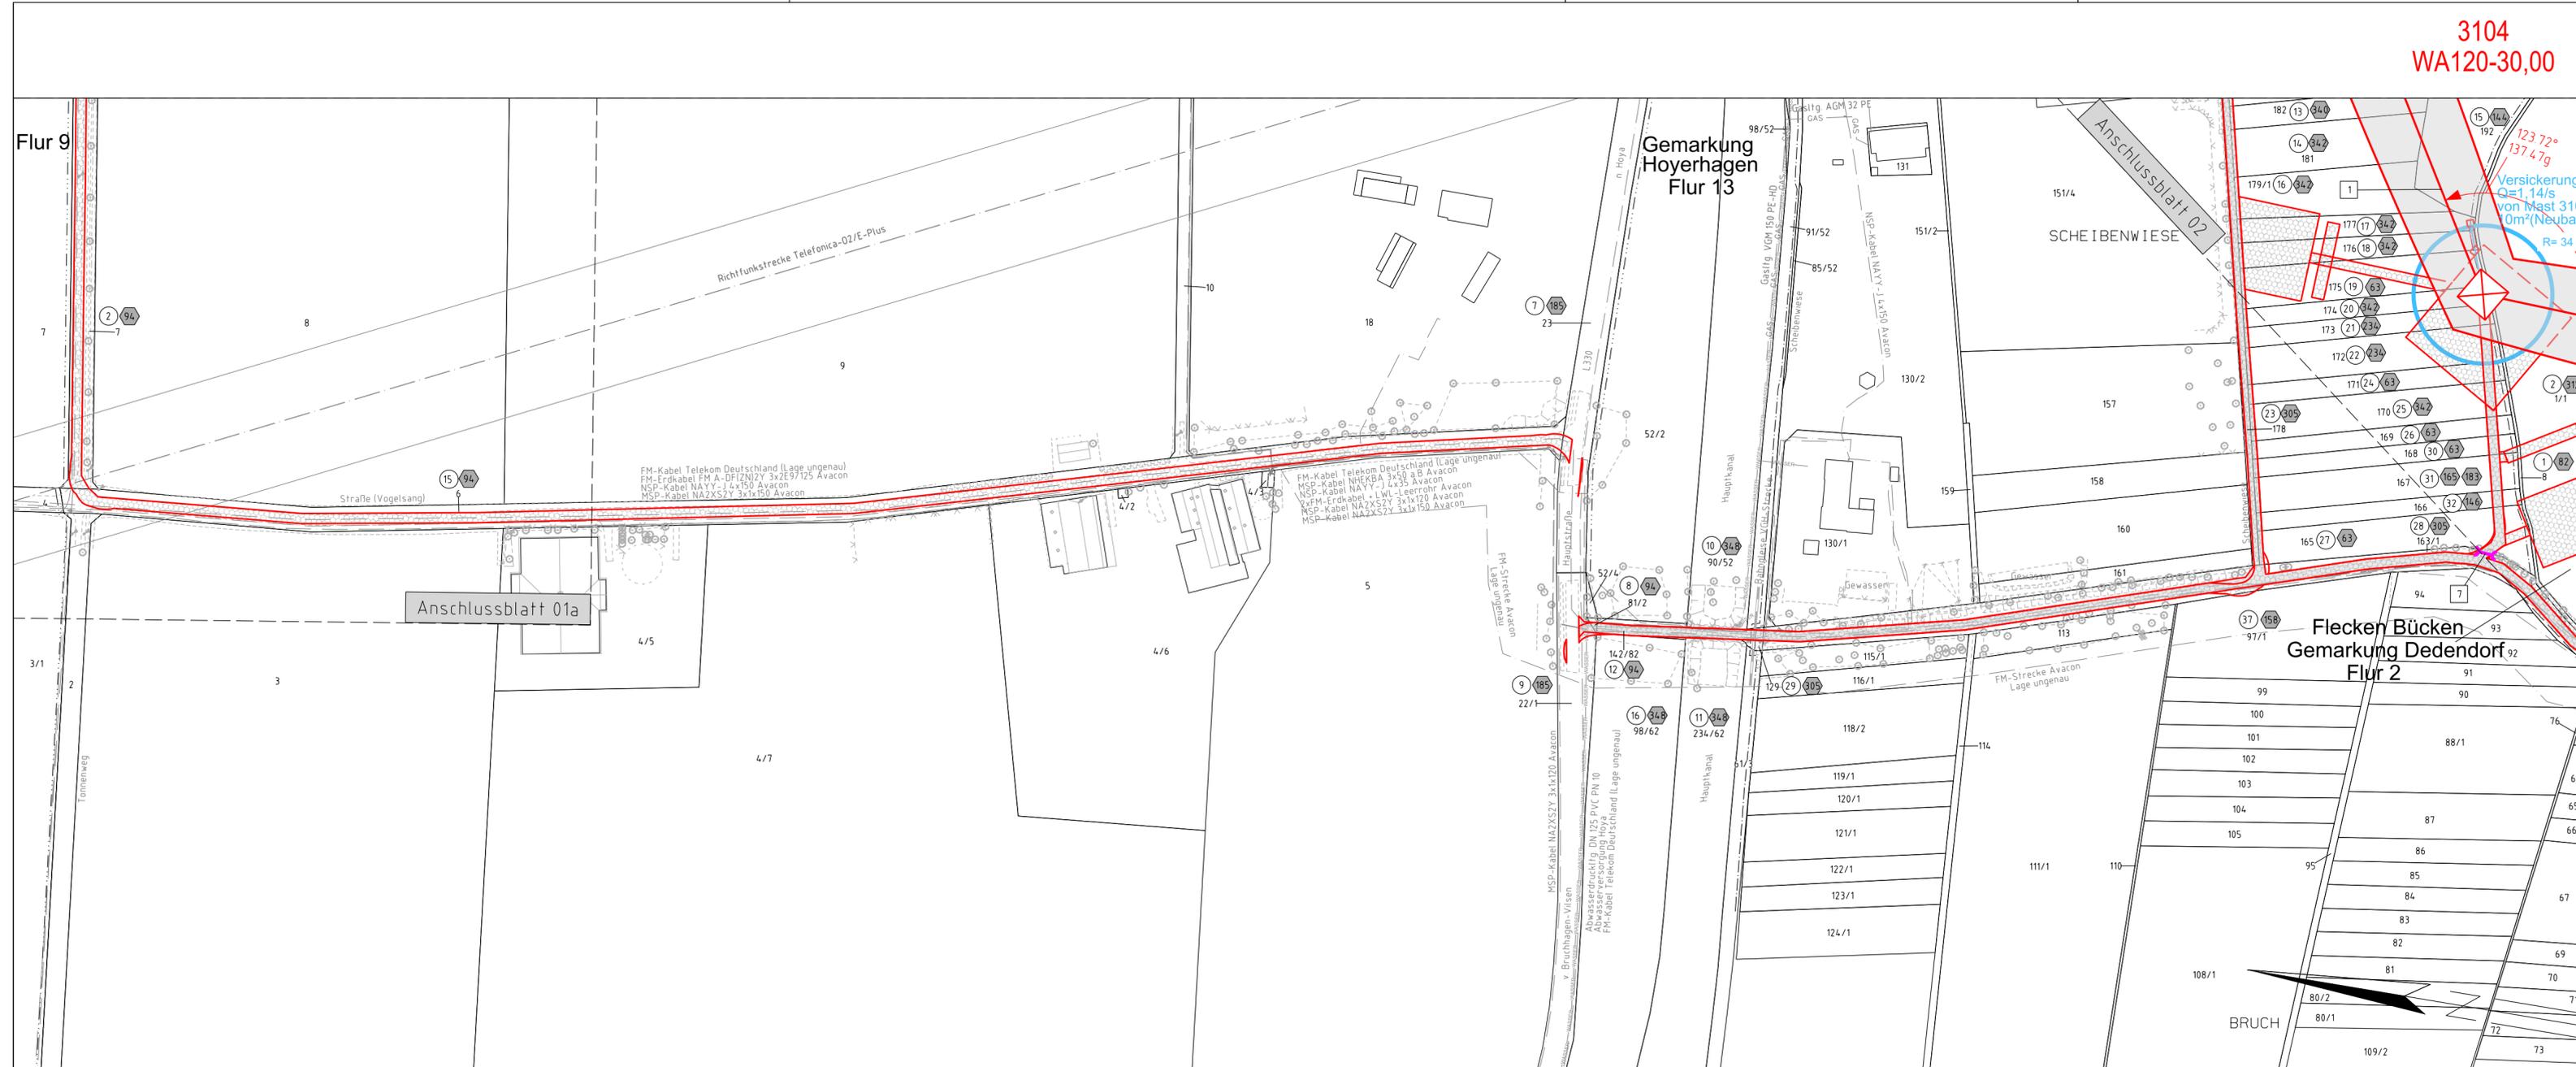

Gemeinde Hoyerhagen Gemarkung Hoyerhagen Flur 10

Kreis Nienburg (Weser)

Flur 14

Samtgemeinde Grafschaft Hoya Gemarkung Hoya Flur 7


Neubau 380-kV-Leitung

LH-10-3039 Stade - Landesbergen

Abschnitt 6: Hoya - Steyerberg

Lage-/Grunderwerbsplan

Mast Nr. 3105 - Mast Nr. 3108

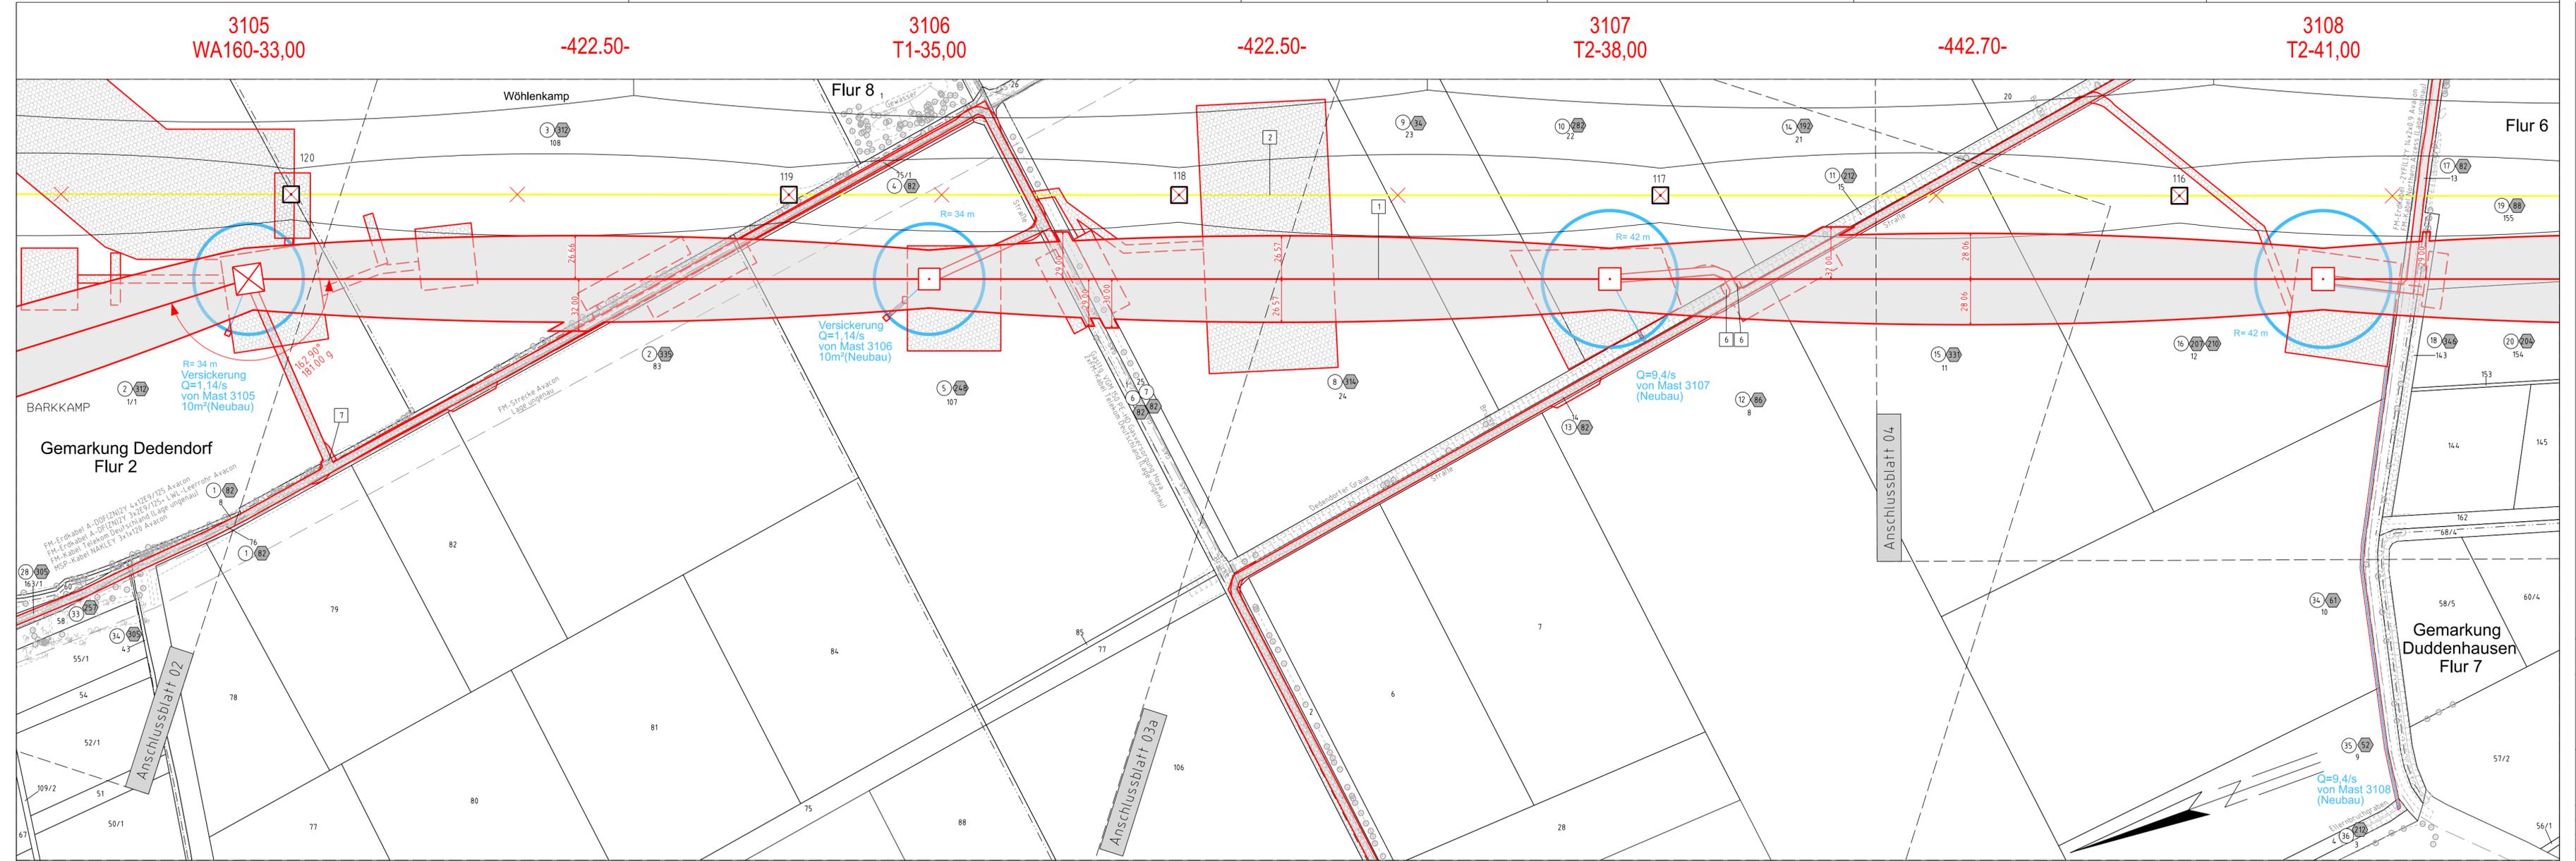

- | | | | |
|---|---|---|--|
| 1 | Neubau der 380-kV-Leitung Stade - Landesbergen (LH-10-3039), Tennet TSO GmbH M 3101 - M 3178, rot | 5 | Rückbau der 380-kV-Leitung Landesbergen - Sottrum (LH-10-3003), Tennet TSO GmbH M 77 - M 80, inkl. Maßnahmen im Bestand M 31 - M 35, M 74 - M 77 und M 80 - M 87, gelb |
| 2 | Rückbau der 220-kV-Leitung Landesbergen - Sottrum (LH-10-2010), Tennet TSO GmbH M 34 - M 139, gelb | 6 | Grabenverrohrung bis 5m Breite |
| 3 | Rückbau der 220-kV-Leitung Abzweig Wechold (LH-10-2023), Tennet TSO GmbH M 1 - M 2, gelb | 7 | Grabenverrohrung größer 5m Breite |
| 4 | Verlegung der 380-kV-Leitung Landesbergen - Sottrum (LH-10-3003), Tennet TSO GmbH M 77N - M 80N, inkl. Maßnahmen im Bestand M 31 - M 35, M 40, M 74 - M 77N und M 80N - M 87, schwarz/rot | | |

Legende:

1 Masttyp: temporäre Flächeninanspruchnahme
2 Masttyp: dauerh. Flächeninanspruchnahme
1 Feldlänge: -325,0-
2 Mastnummer: T1-15,00
Achse (Neubau)
Schutzbereich (dinglich gesichert)
Bemaßung des Schutzstreifens
Schutzbereichsbegrenzung

1	Bauwerksnummer	Grenzen:
2	Eigentümerschlüsselnr.	Kreis
3	Grundstücksordnungsnr.	Stadt/Gem.
14	Flurstücksnummer	Gemarkung
⊗	Abspannmast - Bestand	Flur
⊗	Abspannmast - Rückbau	Flurstück
⊗	Tragmast - Rückbau	
⊗	Abspannmast - Neubau	
⊗	Tragmast - Neubau	
⊗	Wasserhaltung	
⊗	Leitungsverlauf mit Einleitstelle	
⊗	Reichweite Abseiltrichter temporär	
⊗	Nachrichtliche Darstellung	

Fremdleitungen sind informatorisch geführt. Es besteht keine Gewähr auf Lage und Vollständigkeit.
Quelle: Auszug aus den Geobasisdaten des Landesamtes für Geoinformation und Landesvermessung Niedersachsen, © 2018 LGLN

Planfeststellungsunterlage		Satzungsgemäß ausgelegen in der Zeit	
Aufgestellt	15.12.2021	von
Bayreuth,		bis
Zeit und Ort der Auslegung sind vor Auslegung ortsüblich bekannt gemacht worden		Gemeinde:	
i.V. <i>S. G. G.</i>	i.V. <i>M. R. R.</i>	Dienstseigel / Unterschrift	
Firma imp GmbH Bünnerhellstr. 10 44379 Dortmund	Maßstab 1 : 2000	Einheit Meter	
Planfeststellungsbehörde		Datum	
		Name	
		Bearb. 06.12.2021 Schwabe	
		Gepr. 10.12.2021 Wallmeyer	
		Norm DIN EN 50341:2016-04	
		Org.-Einheit	
		Tennet taking power further	
Zust.	Änderung	Datum	Name
			Urspr.:

Samtgemeinde Grafschaft Hoya Gemarkung Hoya Flur 7

Flecken Bücken Gemarkung Duddenhausen Flur 4

Flecken Bücken Gemarkung Dedendorf Flur 1

Kreis Nienburg (Weser)

Flecken Bücken Gemarkung Dedendorf Flur 7

Neubau 380-kV-Leitung

LH-10-3039 Stade - Landesbergen

Abschnitt 6: Hoya - Steyerberg

Lage-/Grunderwerbsplan

Zuwegung zu Mast Nr. 3107


- | | | | |
|---|--|---|---|
| 1 | Neubau der 380-kV-Leitung Stade - Landesbergen (LH-10-3039), TenneT TSO GmbH
M 3101 - M 3178, rot | 5 | Rückbau der 380-kV-Leitung Landesbergen - Sottrum (LH-10-3003), TenneT TSO GmbH
M 77 - M 80, inkl. Maßnahmen im Bestand M 31 - M 35, M 74 - M 77 und M 80 - M 87, gelb |
| 2 | Rückbau der 220-kV-Leitung Landesbergen - Sottrum (LH-10-2010), TenneT TSO GmbH
M 34 - M 139, gelb | 6 | Grabenverrohrung bis 5m Breite |
| 3 | Rückbau der 220-kV-Leitung Abzweig Wechold (LH-10-2023), TenneT TSO GmbH
M 1 - M 2, gelb | 7 | Grabenverrohrung größer 5m Breite |
| 4 | Verlegung der 380-kV-Leitung Landesbergen - Sottrum (LH-10-3003), TenneT TSO GmbH
M 77N - M 80N, inkl. Maßnahmen im Bestand M 31 - M 35, M 40, M 74 - M 77N und M 80N - M 87, schwarz/rot | | |

Legende:

1	Bauwerksnummer	1	Kreis
2	Eigentümerschleuse	2	Stadt/Gem.
3	Grundstücksordnungnr.	3	Gemarkung
4	Flurstücksnummer	4	Flurstück
5	Abspannmast - Bestand	5	
6	Abspannmast - Rückbau	6	
7	Tragmast - Bestand	7	
8	Tragmast - Rückbau	8	
9	Abspannmast - Neubau	9	
10	Tragmast - Neubau	10	
11	Wasserhaltung	11	
12	Leitungsverlauf mit Einzelstelle	12	
13	Reichweite Abstreiktrichter temporär	13	
14	Nachrichtliche Darstellung	14	

Fremdleitungen sind informativ geführt. Es besteht keine Gewähr auf Lage und Vollständigkeit.
Quelle: Auszug aus den Geobasisdaten des Landesamtes für Geoinformation und Landesvermessung Niedersachsen, © 2018 LGLN

Planfeststellungsunterlage		Satzungsgemäß ausgelegt in der Zeit	
Aufgestellt Bayreuth, <u>15.12.2021</u>		vom bis	
i.V. <i>S. Salzer</i> i.V. <i>Markus Rühl</i>		Zeit und Ort der Auslegung sind vor Auslegung ortsüblich bekannt gemacht worden	
Firma imp GmbH Bünnerhellstr. 10 44379 Dortmund		Gemeinde:	
Maßstab 1:2000 Einheit Meter		Dienststempel / Unterschrift	
Datum Name		Planfeststellungsbehörde	
Bearb. 06.12.2021 Schwabe			
Gepr. 10.12.2021 Wallmeyer			
Norm DIN EN 50341:2016-04			
Org.-Einheit			
Zust.	Änderung	Datum	Name
			Urspr.:

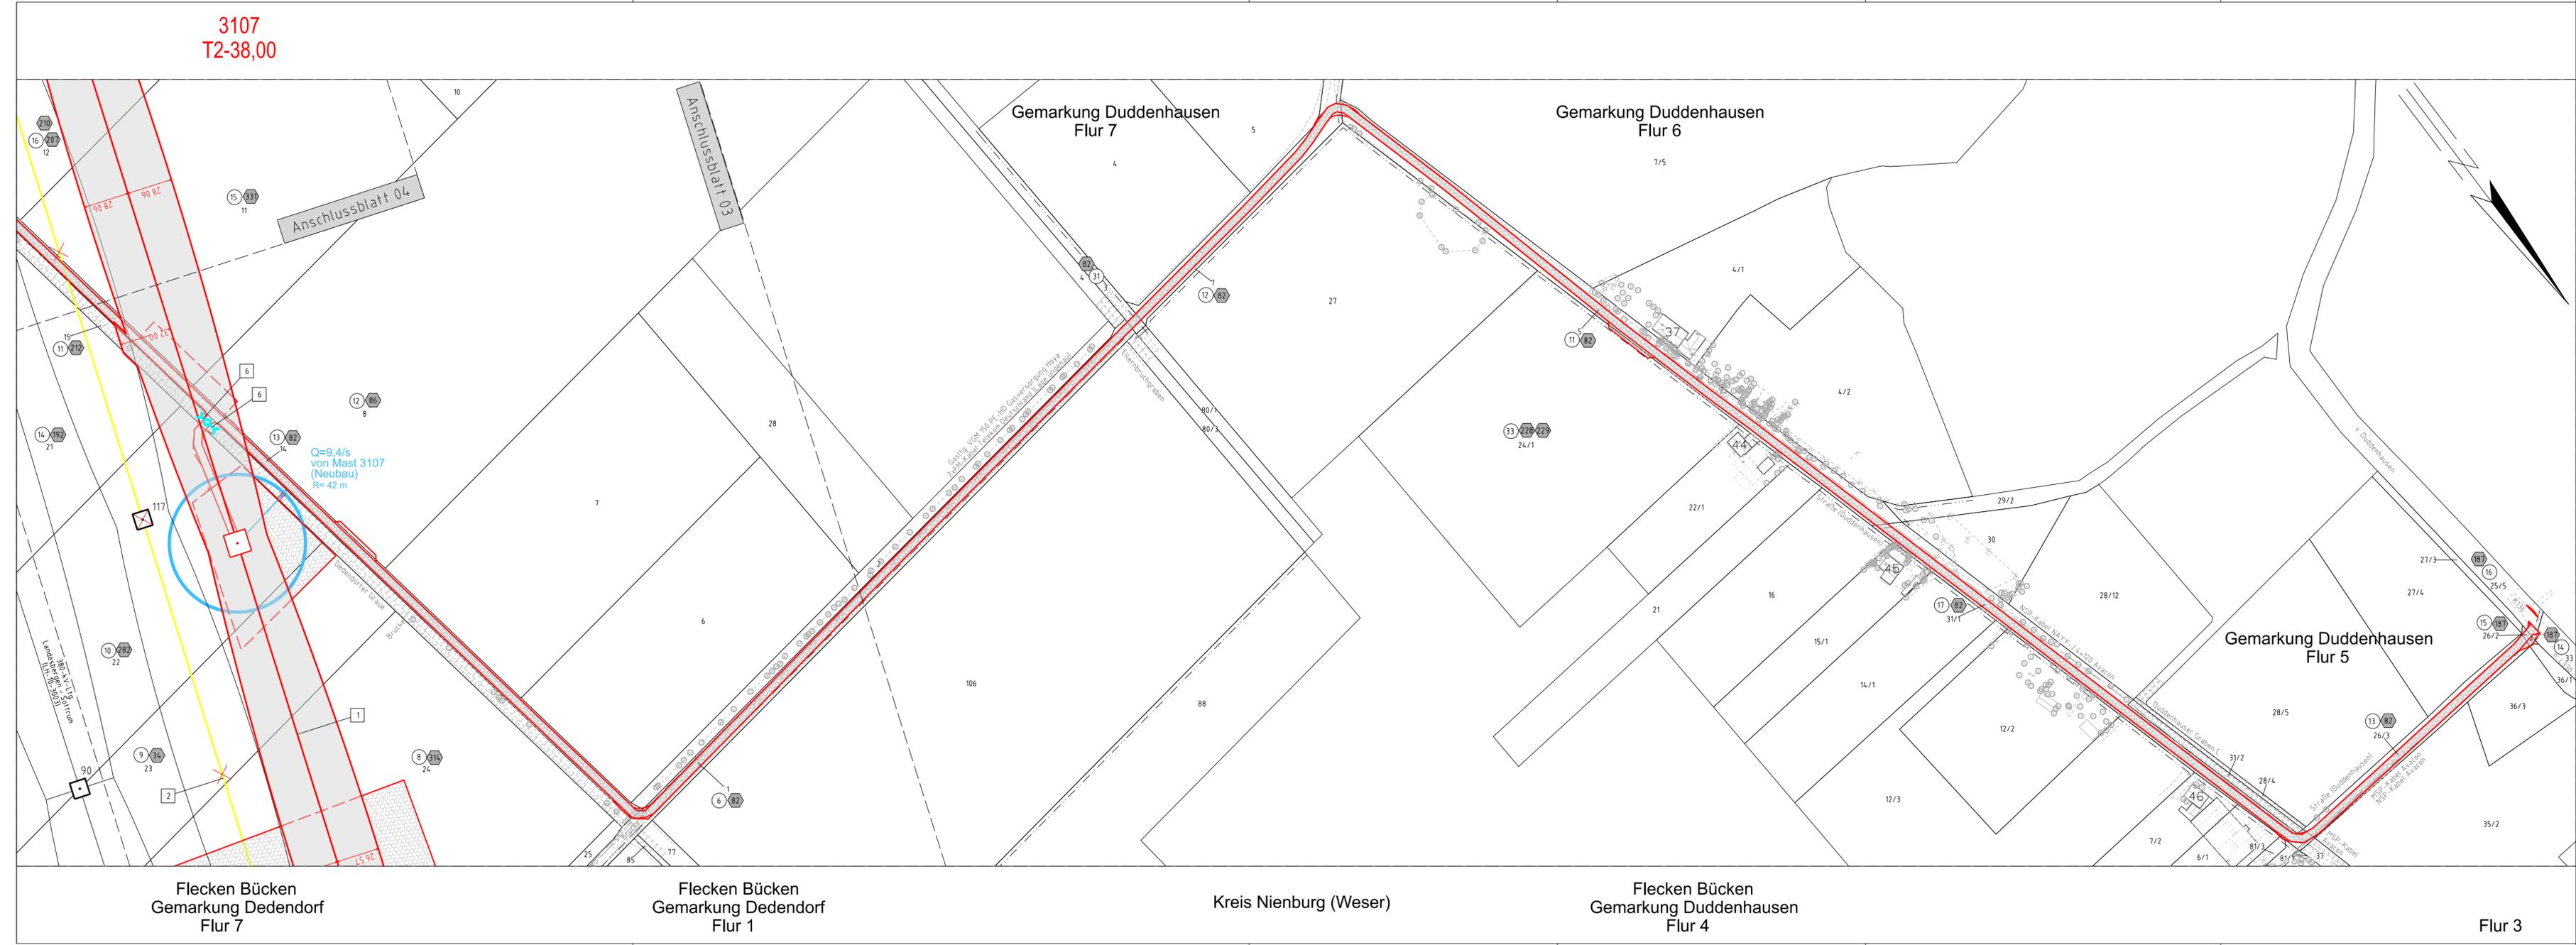


Flecken Bücken Gemarkung Dedendorf Flur 7
Flecken Bücken Gemarkung Dedendorf Flur 1
Kreis Nienburg (Weser)
Flecken Bücken Gemarkung Duddenhausen Flur 4
Flur 3

Neubau 380-kV-Leitung LH-10-3039 Stade - Landesbergen

Abschnitt 6: Hoya - Steyerberg Lage-/Grunderwerbsplan Mast Nr. 3108 - Mast Nr. 3110

- | | | | |
|---|--|---|---|
| 1 | Neubau der 380-kV-Leitung Stade - Landesbergen (LH-10-3039), TenneT TSO GmbH
M 3101 - M 3178, rot | 5 | Rückbau der 380-kV-Leitung Landesbergen - Sottrum (LH-10-3003), TenneT TSO GmbH
M 77 - M 80, inkl. Maßnahmen im Bestand M 31 - M 35, M 74 - M 77 und M 80 - M 87, gelb |
| 2 | Rückbau der 220-kV-Leitung Landesbergen - Sottrum (LH-10-2010), TenneT TSO GmbH
M 34 - M 139, gelb | 6 | Grabenverrohrung bis 5m Breite |
| 3 | Rückbau der 220-kV-Leitung Abzweig Wechold (LH-10-2023), TenneT TSO GmbH
M 1 - M 2, gelb | 7 | Grabenverrohrung größer 5m Breite |
| 4 | Verlegung der 380-kV-Leitung Landesbergen - Sottrum (LH-10-3003), TenneT TSO GmbH
M 77N - M 80N, inkl. Maßnahmen im Bestand M 31 - M 35, M 40, M 74 - M 77N und M 80N - M 87, schwarz/rot | | |

Legende:

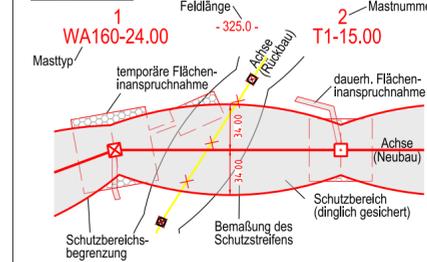

- | | | | |
|----|-----------------------------------|---|------------|
| 1 | Bauwerksnummer | 1 | Grenzen: |
| 2 | Eigentümerschlüsselnr. | 1 | Kreis |
| 3 | Grundstücksordnungsnr. | 2 | Stadt/Gem. |
| 14 | Flurstücksnummer | 3 | Gemarkung |
| 15 | Abspannmast - Bestand | 4 | Flur |
| 16 | Tragmast - Bestand | 5 | Flurstück |
| 17 | Abspannmast - Rückbau | | |
| 18 | Tragmast - Rückbau | | |
| 19 | Abspannmast - Neubau | | |
| 20 | Tragmast - Neubau | | |
| 21 | Wasserhaltung | | |
| 22 | Leitungsverlauf mit Einleitstelle | | |
| 23 | Reichweite Absenkrichter temporär | | |
| 24 | Nachrichtliche Darstellung | | |

Fremdleitungen sind informativ geführt.
Es besteht keine Gewähr auf Lage und Vollständigkeit.
Quelle: Auszug aus den Geobasisdaten des Landesamtes für Geoinformation und Landesvermessung Niedersachsen, © 2018 LGLN

Planfeststellungsunterlage

Aufgestellt
Bayreuth, 15.12.2021

i.V. *Sälzer* i.V. *Stahl*


Firma **imp GmbH**
Bünnerhefstr. 10
44379 Dortmund
Maßstab 1:2000
Einheit Meter

Datum	Name
Bearb. 06.12.2021	Schwabe
Gepr. 10.12.2021	Wallmeyer
Norm	DIN EN 50341:2016-04
Org.-Einheit	-

Satzungsgemäß ausgelegt in der Zeit
vom
bis
Zeit und Ort der Auslegung sind vor Auslegung ortsüblich bekannt
gemacht worden
Gemeinde:

Dienstiegel / Unterschrift

Zust.	Änderung	Datum	Name	Urspr.:

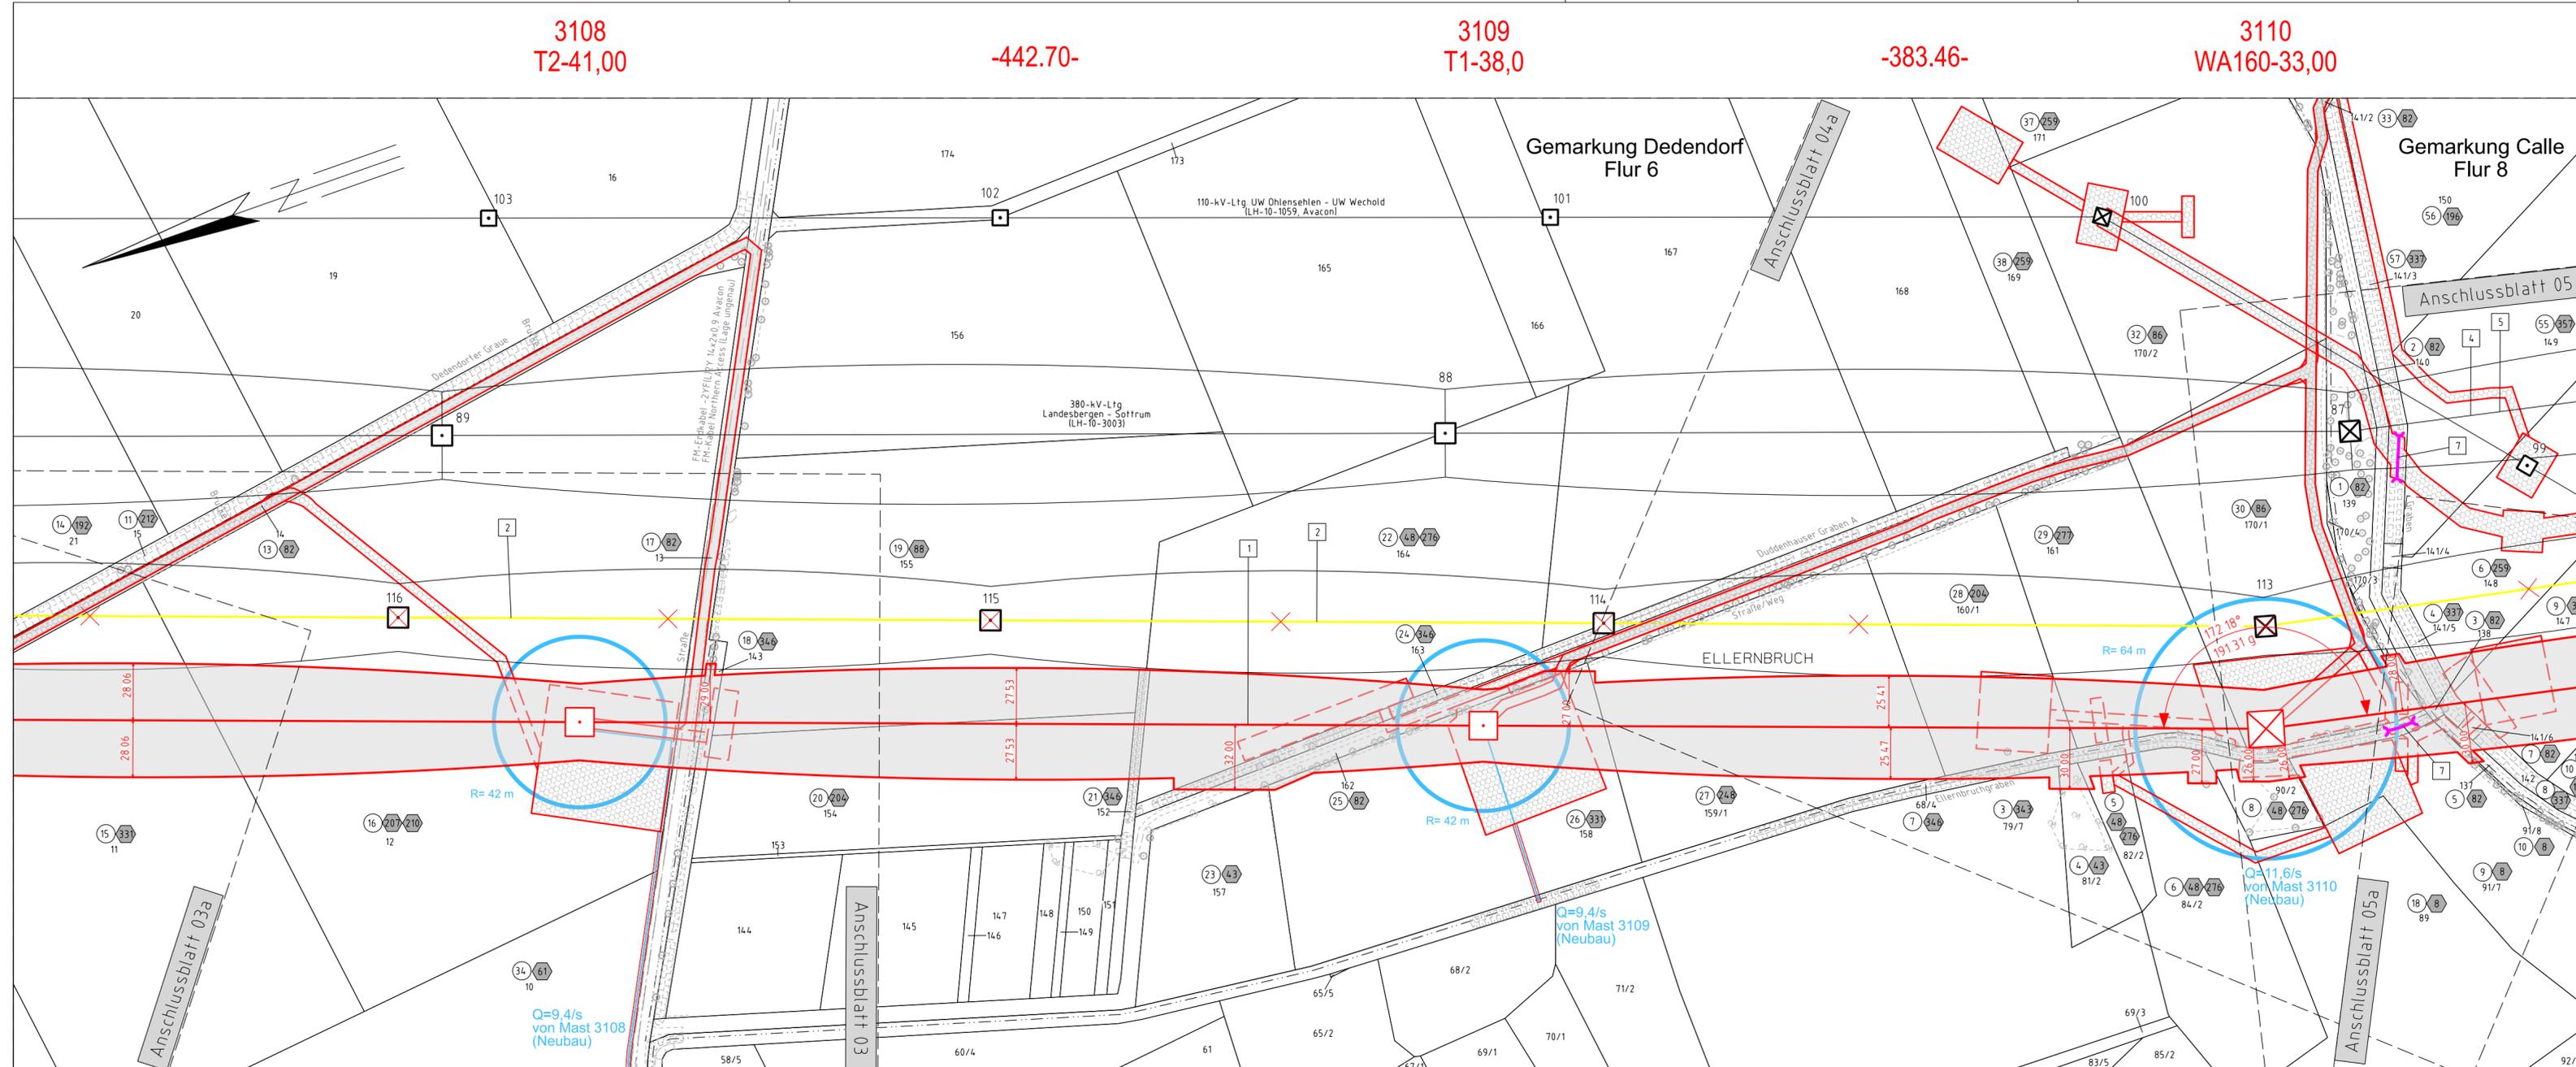

Flecken Bücken
Gemarkung Dedendorf
Flur 7

Kreis Nienburg (Weser)

Flecken Bücken
Gemarkung Duddenhausen
Flur 7

Neubau 380-kV-Leitung LH-10-3039 Stade - Landesbergen


Abschnitt 6: Hoya - Steyerberg

Lage-/Grunderwerbsplan

Zuwegung zu Mast 3110

- | | | | |
|---|---|---|--|
| 1 | Neubau der 380-kV-Leitung Stade - Landesbergen (LH-10-3039), TenneT TSO GmbH M 3101 - M 3178, rot | 5 | Rückbau der 380-kV-Leitung Landesbergen - Sottrum (LH-10-3003), TenneT TSO GmbH M 77 - M 80, inkl. Maßnahmen im Bestand M 31 - M 35, M 74 - M 77 und M 80 - M 87, gelb |
| 2 | Rückbau der 220-kV-Leitung Landesbergen - Sottrum (LH-10-2010), TenneT TSO GmbH M 34 - M 139, gelb | 6 | Grabenverrohrung bis 5m Breite |
| 3 | Rückbau der 220-kV-Leitung Abzweig Wechold (LH-10-2023), TenneT TSO GmbH M 1 - M 2, gelb | 7 | Grabenverrohrung größer 5m Breite |
| 4 | Verlegung der 380-kV-Leitung Landesbergen - Sottrum (LH-10-3003), TenneT TSO GmbH M 77N - M 80N, inkl. Maßnahmen im Bestand M 31 - M 35, M 40, M 74 - M 77N und M 80N - M 87, schwarz/rot | | |

Legende:

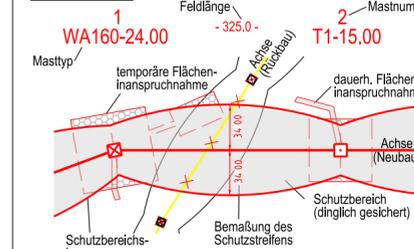

- | | | | |
|----|---|----|------------|
| 1 | Bauwerksnummer | 1 | Kreis |
| 2 | Eigentümerschlüsselnr. | 14 | Stadt/Gem. |
| 3 | Grundstücksordnungsnr. | 14 | Gemarkung |
| 14 | Flurstücksnummer | 14 | Flur |
| ⊗ | Abspannmast - Bestand | ⊗ | Flurstück |
| ⊠ | Tragmast - Bestand | ⊠ | |
| ⊞ | Abspannmast - Rückbau | | |
| ⊡ | Tragmast - Rückbau | | |
| ⊞ | Abspannmast - Neubau | | |
| ⊡ | Tragmast - Neubau | | |
| ← | Wasserhaltung Leitungsverlauf mit Einleitstelle | | |
| ⊞ | Reichweite Absenkrichter temporär | | |
| ⊞ | Nachrichtliche Darstellung | | |

Fremdleitungen sind informativ geführt. Es besteht keine Gewähr auf Lage und Vollständigkeit. Quelle: Auszug aus den Geobasisdaten des Landesamtes für Geoinformation und Landesvermessung Niedersachsen, © 2018 LGLN

Planfeststellungsunterlage

Aufgestellt Bayreuth, 15.12.2021

i.V. *Sälzer* i.V. *Andreas Rühl*

Firma **imp GmbH** Bünnerhellstr. 10 44379 Dortmund

Maßstab 1 : 2000 Einheit Meter

Datum	Name
Bearb. 06.12.2021	Schwabe
Gepr. 10.12.2021	Wallmeyer
Norm	DIN EN 50341:2016-04
Org.-Einheit	-



Zust. Änderung Datum Name Urspr.:


Satzungsgemäß ausgelegen in der Zeit vom bis

Zeit und Ort der Auslegung sind vor Auslegung ortsüblich bekannt gemacht worden

Gemeinde:

Dienststempel / Unterschrift

Planfeststellungsbehörde

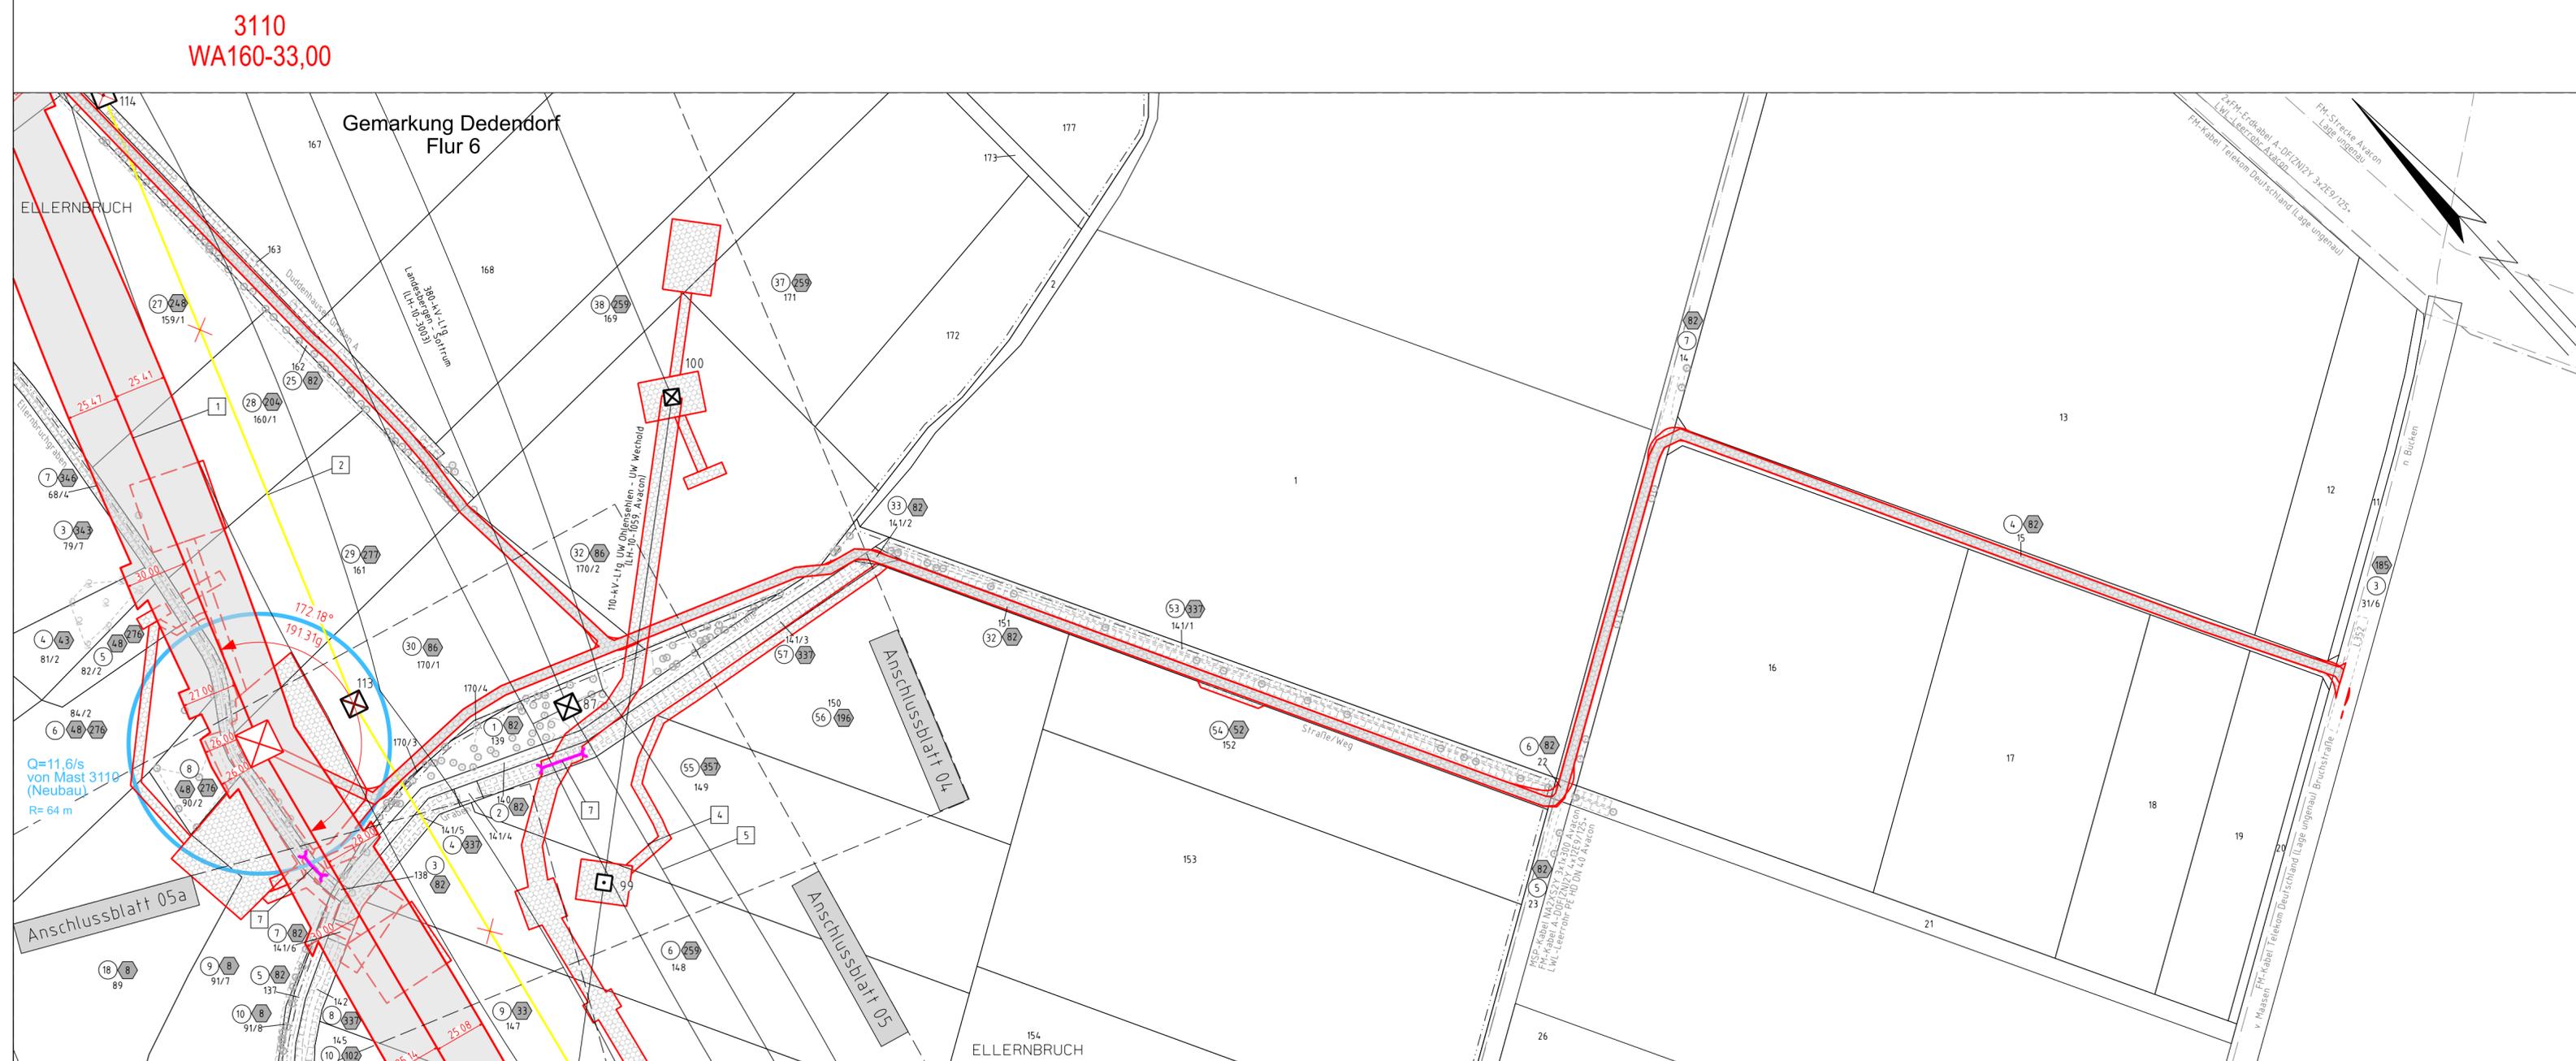


Flecken Bücken Gemarkung Duddenhausen Flur 7
 Flecken Bücken Gemarkung Calle Flur 8
 Kreis Nienburg (Weser)
 Flecken Bücken Gemarkung Bücken Flur 11

Neubau 380-kV-Leitung LH-10-3039 Stade - Landesbergen

Abschnitt 6: Hoya - Steyerberg Lage-/Grunderwerbsplan Mast Nr. 3110 - Mast Nr. 3114

- 1 Neubau der 380-kV-Leitung Stade - Landesbergen (LH-10-3039), Tennet TSO GmbH M 3101 - M 3178, rot
- 2 Rückbau der 220-kV-Leitung Landesbergen - Sottrum (LH-10-2010), Tennet TSO GmbH M 34 - M 139, gelb
- 3 Rückbau der 220-kV-Leitung Abzweig Wechold (LH-10-2023), Tennet TSO GmbH M 1 - M 2, gelb
- 4 Verlegung der 380-kV-Leitung Landesbergen - Sottrum (LH-10-3003), Tennet TSO GmbH M 77N - M 80N, inkl. Maßnahmen im Bestand M 31 - M 35, M 40, M 74 - M 77N und M 80N - M 87, schwarz/rot
- 5 Rückbau der 380-kV-Leitung Landesbergen - Sottrum (LH-10-3003), Tennet TSO GmbH M 77 - M 80, inkl. Maßnahmen im Bestand M 31 - M 35, M 74 - M 77 und M 80 - M 87, gelb
- 6 Grabenverrohrung bis 5m Breite
- 7 Grabenverrohrung größer 5m Breite


Legende:

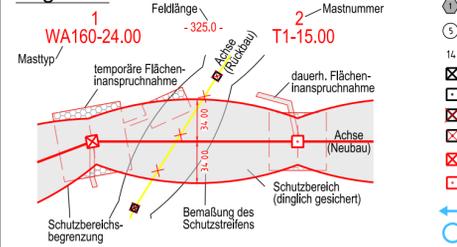

- 1 Bauwerksnummer
 - 2 Eigentümerschlüsselnr.
 - 3 Grundstücksordnungsnr.
 - 4 Flurstücksnummer
 - 5 Abspannmast - Bestand
 - 6 Tragmast - Bestand
 - 7 Abspannmast - Rückbau
 - 8 Tragmast - Rückbau
 - 9 Abspannmast - Neubau
 - 10 Tragmast - Neubau
 - 11 Wasserhaltung
 - 12 Leitungsverlauf mit Einzelstelle
 - 13 Reichweite Absenkrichter temporär
 - 14 Nachrichtliche Darstellung
- Grenzen:**
- Kreis
 - Stadt/Gem.
 - Gemarkung
 - Flur
 - Flurstück

Fremdleitungen sind informativ geführt. Es besteht keine Gewähr auf Lage und Vollständigkeit.
Quelle: Auszug aus den Geobasisdaten des Landesamtes für Geoinformation und Landesvermessung Niedersachsen, © 2018 LGLN

Planfeststellungsunterlage		Satzungsgemäß ausgelegt in der Zeit	
Aufgestellt Bayreuth,		vom 15.12.2021 bis	
i.V. <i>S. Salzer</i>		Zeit und Ort der Auslegung sind vor Auslegung ortsüblich bekannt gemacht worden	
i.V. <i>Markus Rühl</i>		Gemeinde:	
Firma imp GmbH Bünnerhellstr. 10 44379 Dortmund	Maßstab 1 : 2000	Einheit Meter	Dienststempel / Unterschrift
Planfeststellungsbehörde		Datum Name	
		Bearb. 06.12.2021 Schwabe	
		Gepr. 10.12.2021 Wallmeyer	
		Norm DIN EN 50341:2016-04	
		Org.-Einheit -	
Tennet Taking power further			
Zust.	Änderung	Datum	Name
			Urspr.:

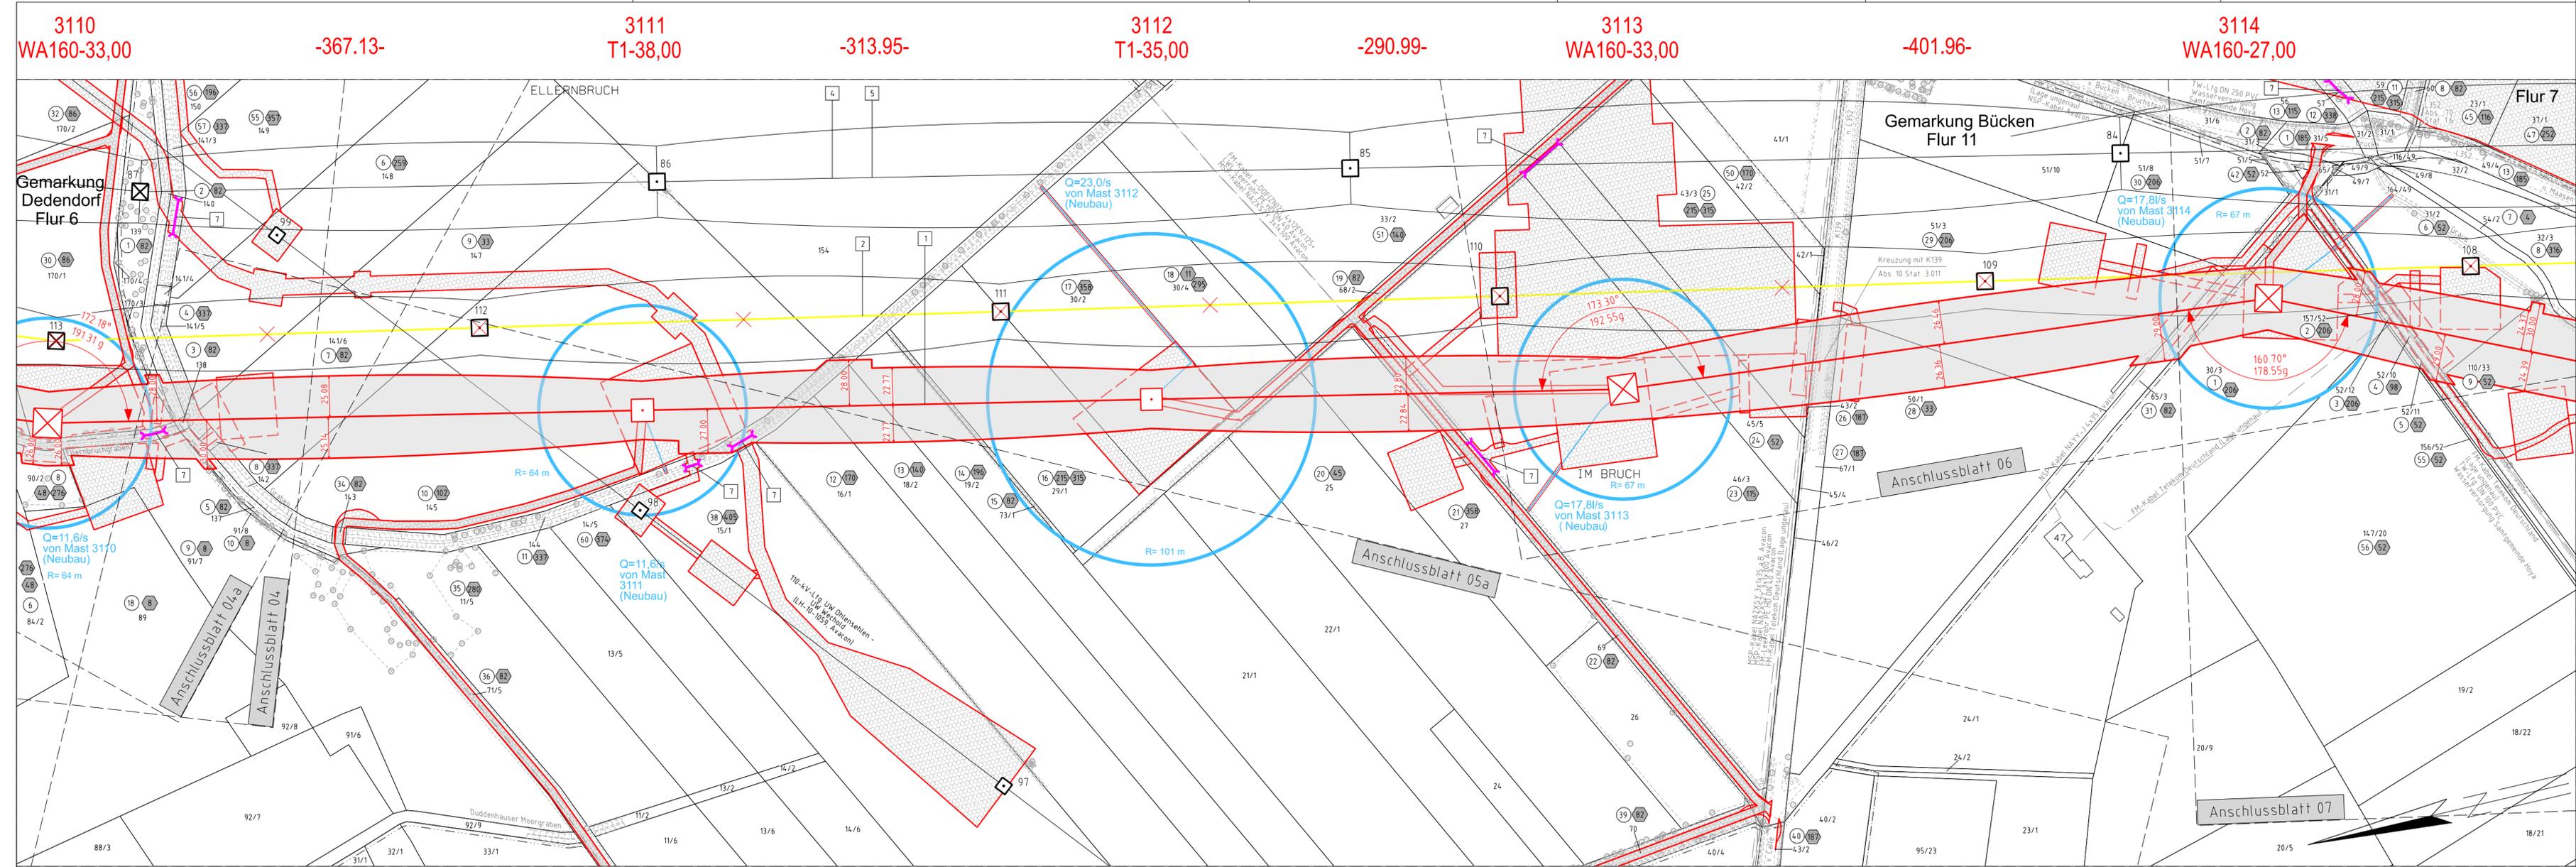


Neubau 380-kV-Leitung LH-10-3039 Stade - Landesbergen

Abschnitt 6: Hoya - Steyerberg

Lage-/Grunderwerbsplan

Zuwegung zu Mast Nr. 3111

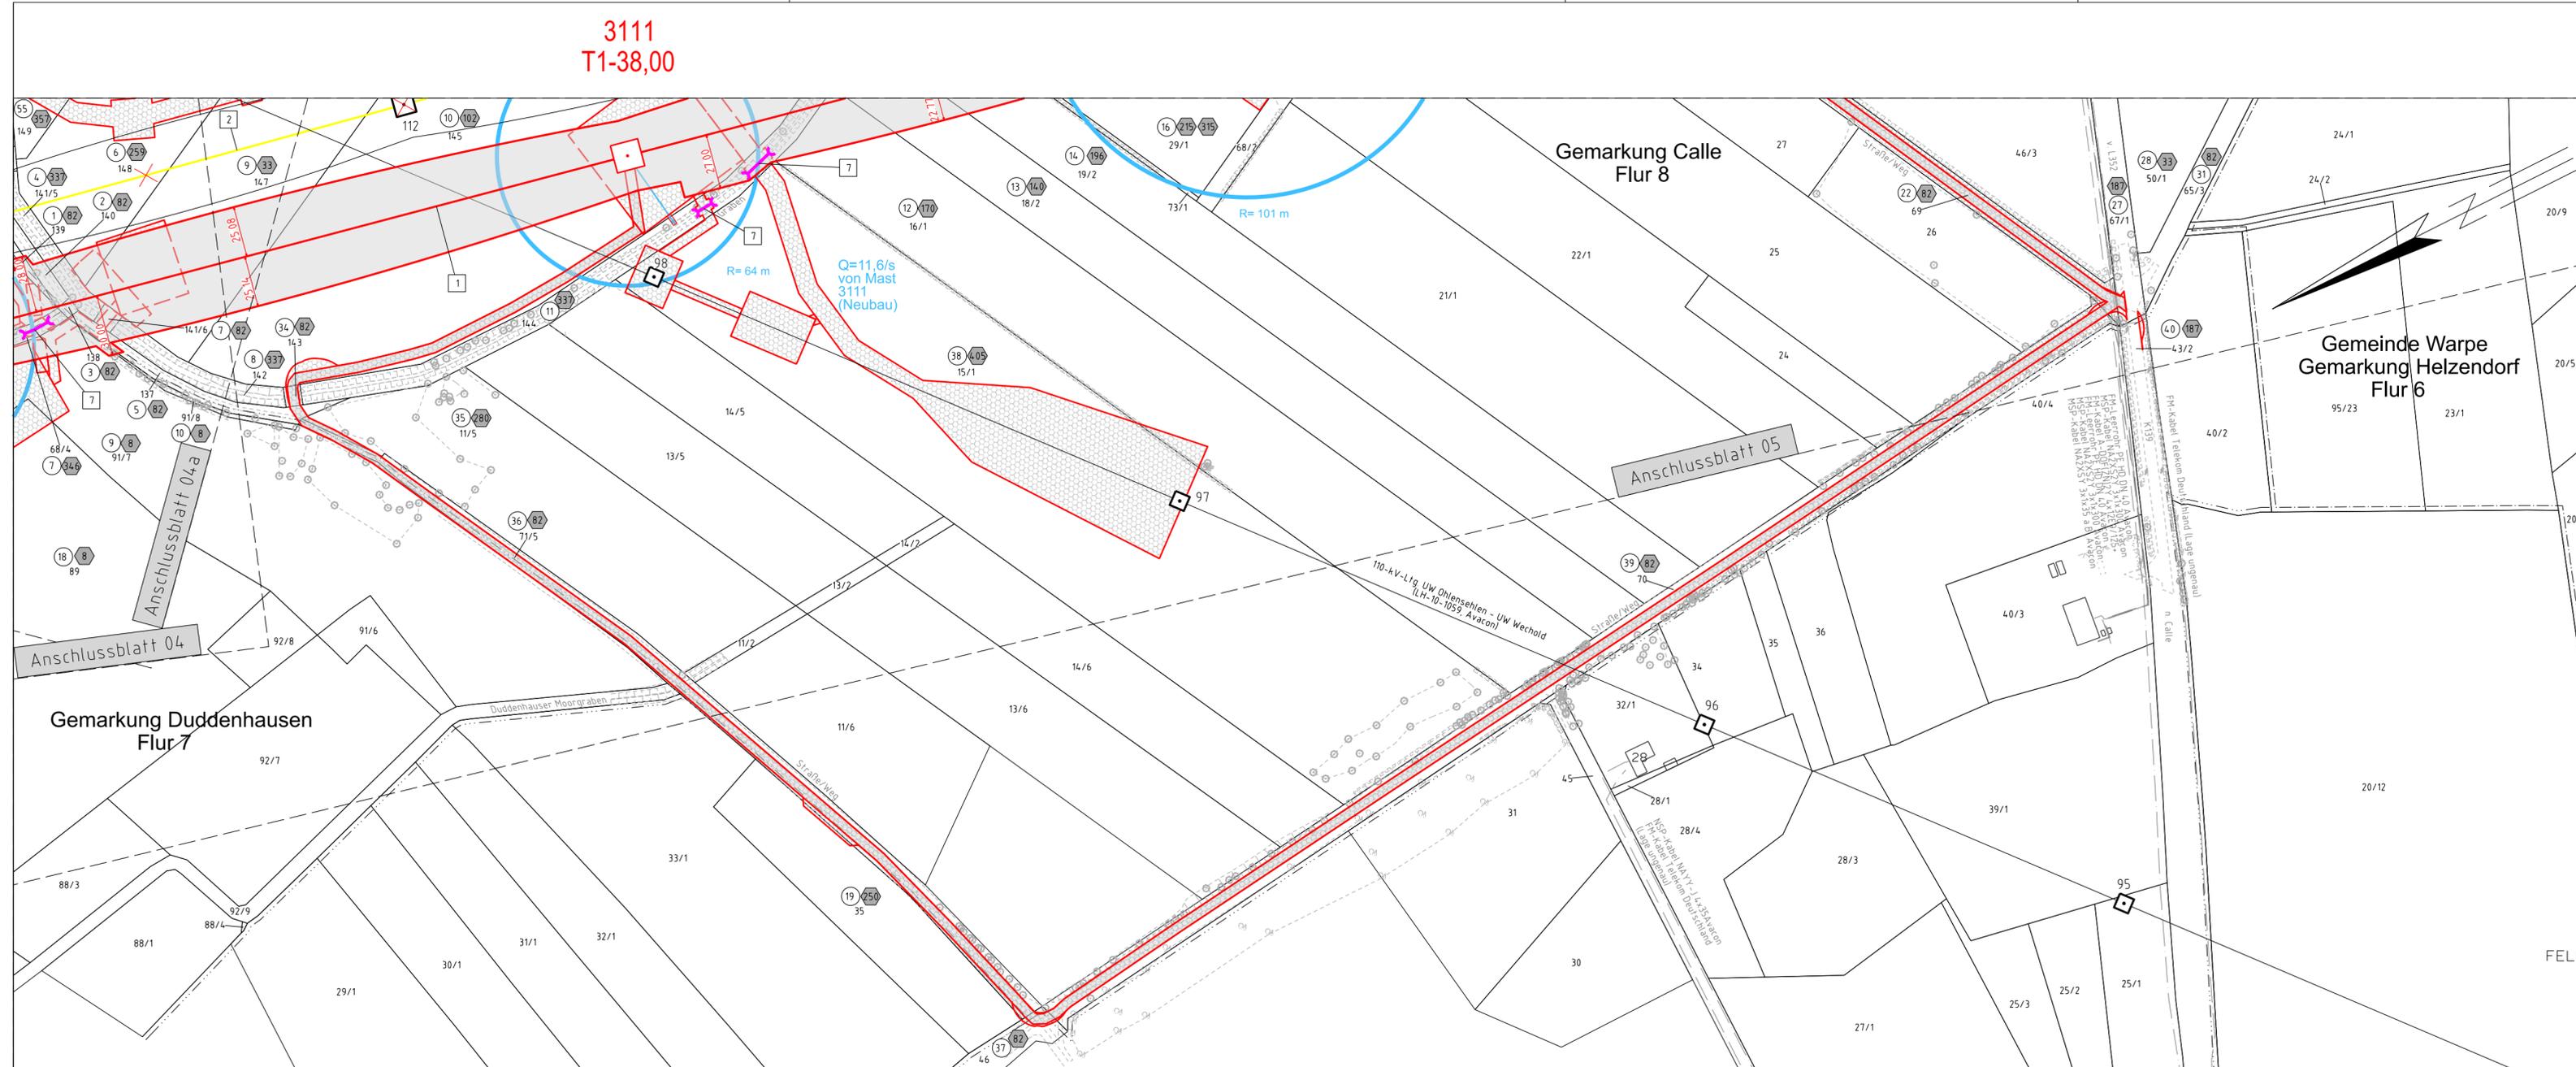

- 1 Neubau der 380-kV-Leitung Stade - Landesbergen (LH-10-3039), TenneT TSO GmbH M 3101 - M 3178, rot
- 2 Rückbau der 220-kV-Leitung Landesbergen - Sottrum (LH-10-2010), TenneT TSO GmbH M 34 - M 139, gelb
- 3 Rückbau der 220-kV-Leitung Abzweig Wechold (LH-10-2023), TenneT TSO GmbH M 1 - M 2, gelb
- 4 Verlegung der 380-kV-Leitung Landesbergen - Sottrum (LH-10-3003), TenneT TSO GmbH M 77N - M 80N, inkl. Maßnahmen im Bestand M 31 - M 35, M 40, M 74 - M 77N und M 80N - M 87, schwarz/rot
- 5 Rückbau der 380-kV-Leitung Landesbergen - Sottrum (LH-10-3003), TenneT TSO GmbH M 77 - M 80, inkl. Maßnahmen im Bestand M 31 - M 35, M 74 - M 77 und M 80 - M 87, gelb
- 6 Grabenverrohrung bis 5m Breite
- 7 Grabenverrohrung größer 5m Breite

Legende:

Grenzen:

- 1 Bauwerksnummer
- 2 Eigentümerschlüsselnr.
- 3 Grundstücksordnungsnr.
- 14 Flurstücksnummer
- Abspannmast - Bestand
- Tragmast - Bestand
- Abspannmast - Rückbau
- Tragmast - Rückbau
- Abspannmast - Neubau
- Tragmast - Neubau
- Wasserhaltung Leitungsverlauf mit Einleitstelle
- Reichweite Absenkrichter temporär
- Nachrichtliche Darstellung

Fremdleitungen sind informativ geführt. Es besteht keine Gewähr auf Lage und Vollständigkeit.
Quelle: Auszug aus den Geobasisdaten des Landesamtes für Geoinformation und Landesvermessung Niedersachsen, © 2018 LGLN

Planfeststellungsunterlage

Aufgestellt Bayreuth, 15.12.2021

i.V. *Sälzer* i.V. *Andreas Rühl*

Firma: **imp GmbH** Bünnerhefstr. 10 44379 Dortmund
Maßstab: 1 : 2000 Einheit: Meter

Datum	Name
Bearb. 06.12.2021	Schwabe
Gepr. 10.12.2021	Wallmeyer
Norm	DIN EN 50341:2016-04
Org.-Einheit	-

Planfeststellungsbehörde

Zust. Änderung Datum Name Urspr.:

3113
WA160-33,00

-401.96-

3114
WA160-27,00


Neubau 380-kV-Leitung

LH-10-3039 Stade - Landesbergen

Abschnitt 6: Hoya - Steyerberg


Lage-/Grunderwerbsplan

Mast Nr. 3113 - Mast Nr. 3114

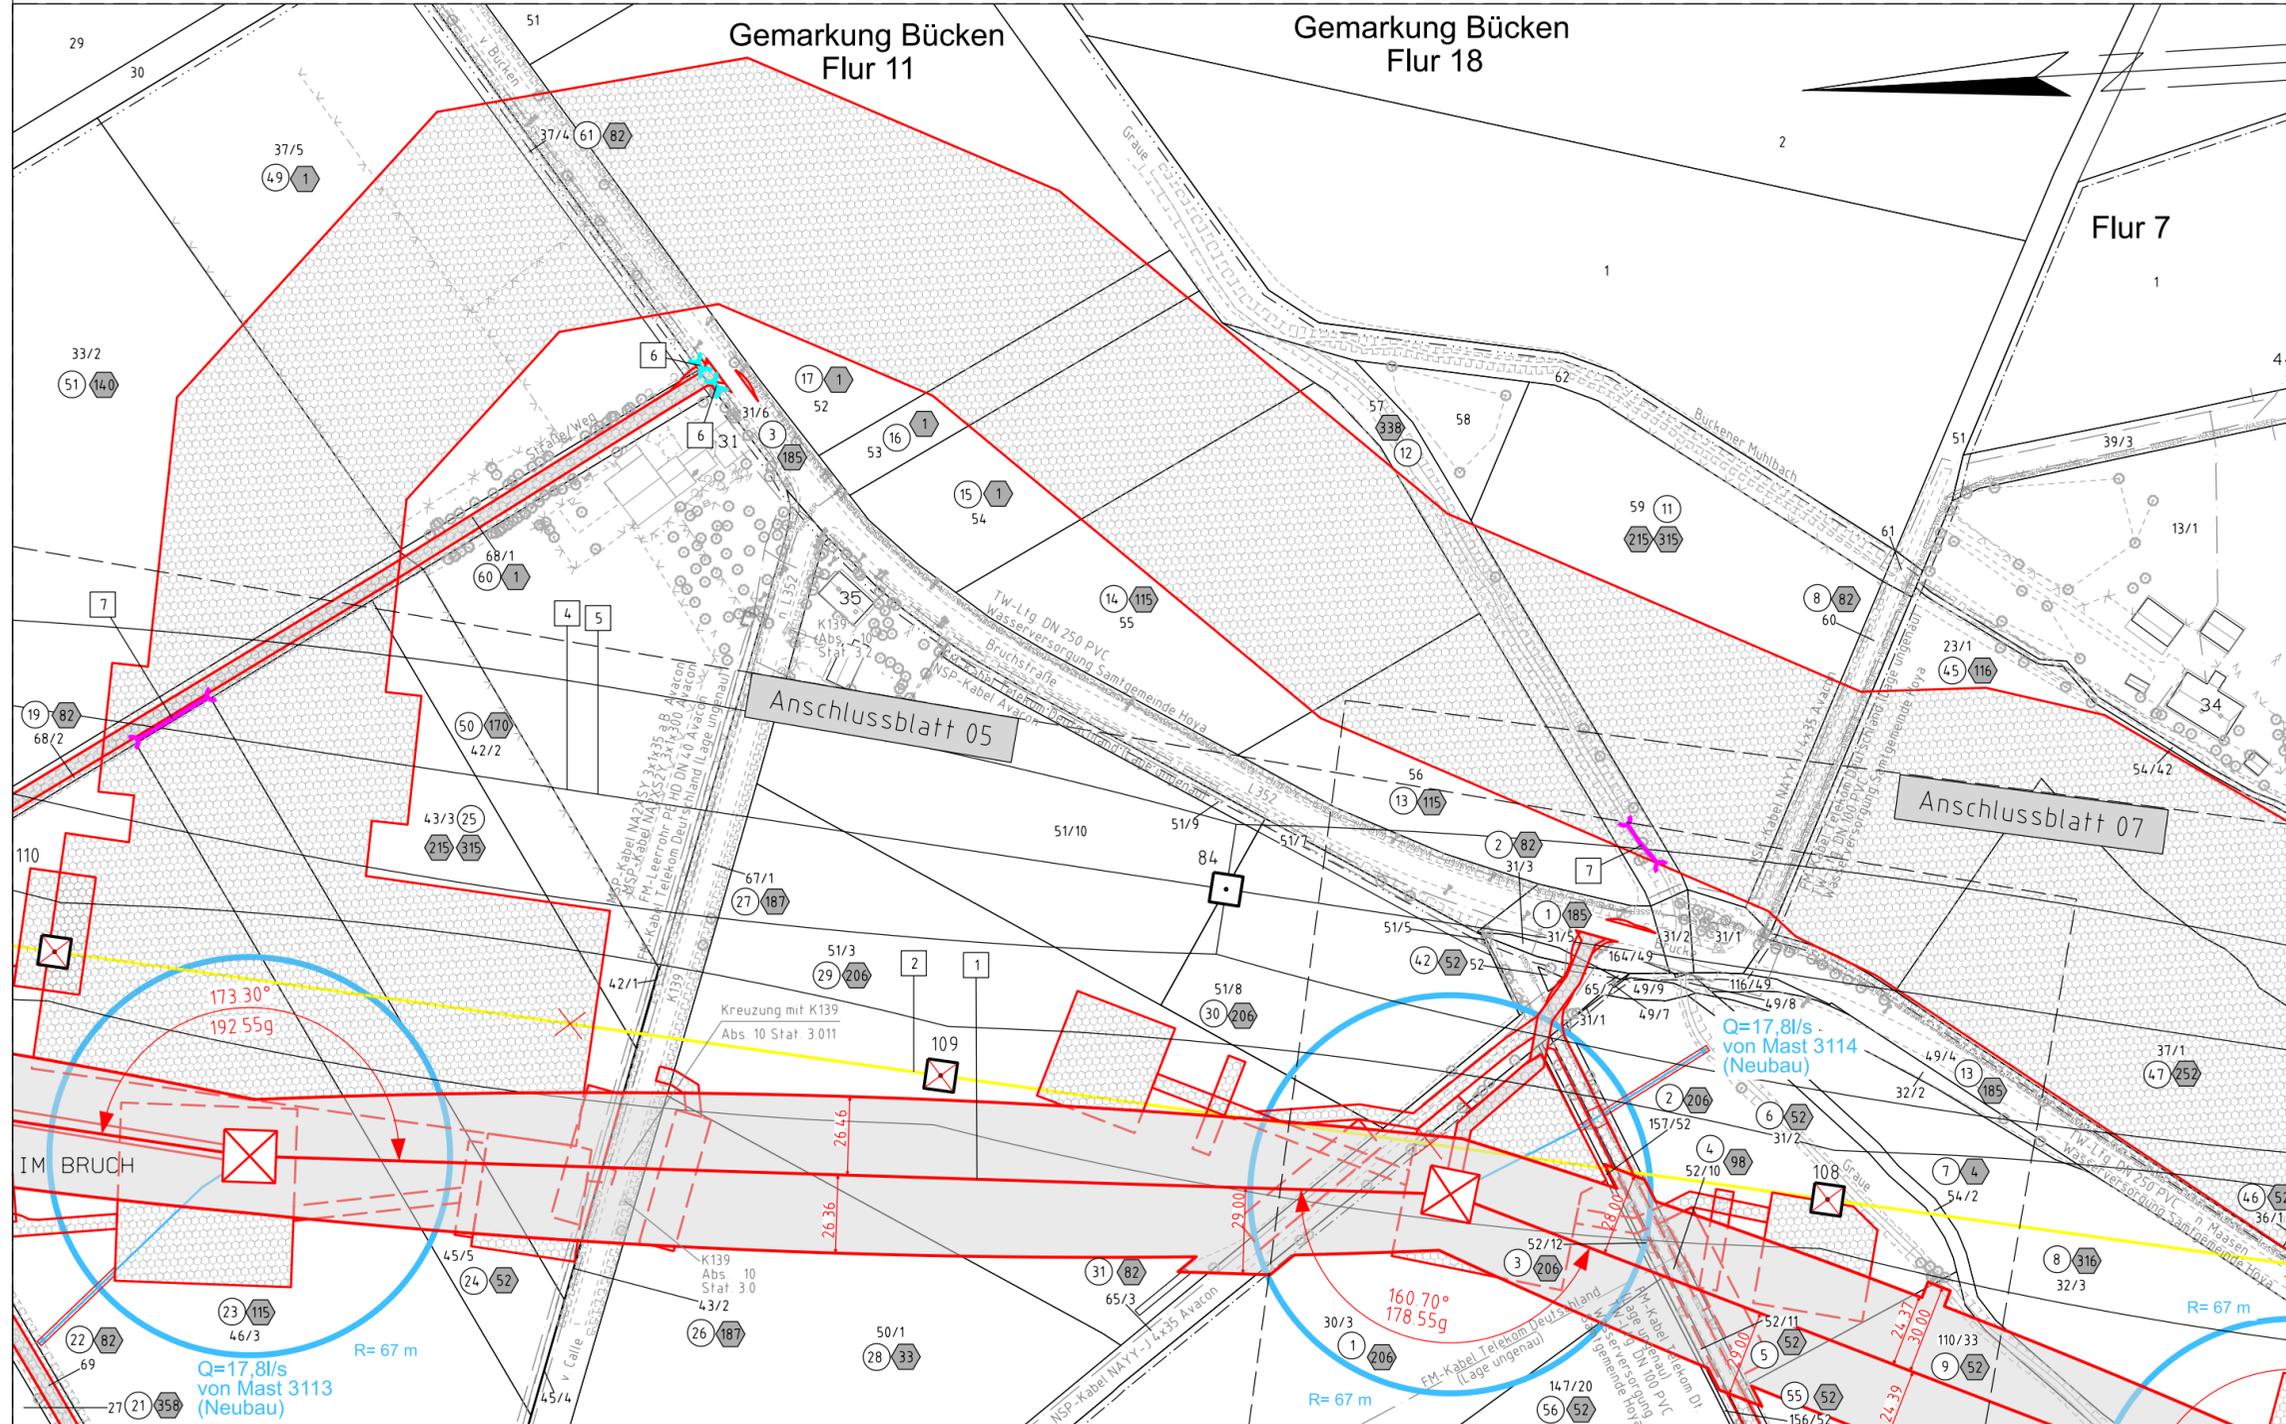

- | | | | |
|---|--|---|---|
| 1 | Neubau der 380-kV-Leitung Stade - Landesbergen (LH-10-3039), TenneT TSO GmbH
M 3101 - M 3178, rot | 5 | Rückbau der 380-kV-Leitung Landesbergen - Sottrum (LH-10-3003), TenneT TSO GmbH
M 77 - M 80, inkl. Maßnahmen im Bestand M 31 - M 35, M 74 - M 77 und M 80 - M 87, gelb |
| 2 | Rückbau der 220-kV-Leitung Landesbergen - Sottrum (LH-10-2010), TenneT TSO GmbH
M 34 - M 139, gelb | 6 | Grabenverrohrung bis 5m Breite |
| 3 | Rückbau der 220-kV-Leitung Abzweig Wechold (LH-10-2023), TenneT TSO GmbH
M 1 - M 2, gelb | 7 | Grabenverrohrung größer 5m Breite |
| 4 | Verlegung der 380-kV-Leitung Landesbergen - Sottrum (LH-10-3003), TenneT TSO GmbH
M 77N - M 80N, inkl. Maßnahmen im Bestand M 31 - M 35, M 40, M 74 - M 77N und M 80N - M 87, schwarz/rot | | |

Legende:

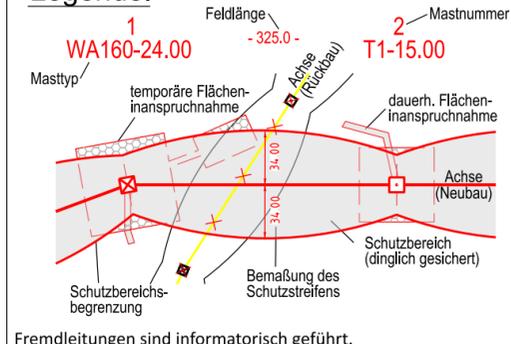

- | | | | |
|----|-----------------------------------|------------|-------|
| 1 | Bauwerksnummer | | |
| 1 | Eigentümerschlüsselnr. | | |
| 5 | Grundstücksordnungsnr. | Kreis | ----- |
| 14 | Flurstücksnummer | Stadt/Gem. | ----- |
| ⊠ | Abspannmast - Bestand | Gemarkung | ----- |
| ⊞ | Tragmast - Bestand | Flur | ----- |
| ⊞ | Abspannmast - Rückbau | Flurstück | ----- |
| ⊞ | Tragmast - Rückbau | | |
| ⊞ | Abspannmast - Neubau | | |
| ⊞ | Tragmast - Neubau | | |
| ⬅ | Wasserhaltung | | |
| ⬅ | Leitungsverlauf mit Einzelstelle | | |
| ⬅ | Reichweite Absenkrichter temporär | | |
| ⬅ | Nachrichtliche Darstellung | | |

Fremdleitungen sind informativ geführt. Es besteht keine Gewähr auf Lage und Vollständigkeit.
Quelle: Auszug aus den Geobasisdaten des Landesamtes für Geoinformation und Landesvermessung Niedersachsen, © 2018 LGLN

Planfeststellungsunterlage

Aufgestellt
Bayreuth, 15.12.2021

i.V. *S. Sauer* i.V. *Manfred Rühl*

Firma	imp GmbH Bünnerhelfstr. 10 44379 Dortmund	Maßstab	1 : 2000	Einheit	Meter
		Datum	06.12.2021	Name	Schwabe
		Gepr.	10.12.2021	Name	Wallmeyer
		Norm	DIN EN 50341:2016-04		
		Org.-Einheit	-		

Satzungsgemäß ausgelegen in der Zeit
vom
bis
Zeit und Ort der Auslegung sind vor Auslegung ortsüblich bekannt gemacht worden
Gemeinde:

Dienststempel / Unterschrift

Planfeststellungsbehörde		

Flecken Bücken
Gemarkung Calle
Flur 8

Kreis Nienburg (Weser)

Gemeinde Warpe
Gemarkung Helzendorf
Flur 6

Zust.	Änderung	Datum	Name	Urspr.:

Neubau 380-kV-Leitung LH-10-3039 Stade - Landesbergen

Abschnitt 6: Hoya - Steyerberg Lage-/Grunderwerbsplan Mast Nr. 3114 - Mast Nr. 3117

- | | | | |
|---|---|---|--|
| 1 | Neubau der 380-kV-Leitung Stade - Landesbergen (LH-10-3039), Tennet TSO GmbH M 3101 - M 3178, rot | 5 | Rückbau der 380-kV-Leitung Landesbergen - Sottrum (LH-10-3003), Tennet TSO GmbH M 77 - M 80, inkl. Maßnahmen im Bestand M 31 - M 35, M 74 - M 77 und M 80 - M 87, gelb |
| 2 | Rückbau der 220-kV-Leitung Landesbergen - Sottrum (LH-10-2010), Tennet TSO GmbH M 34 - M 139, gelb | 6 | Grabenverrohrung bis 5m Breite |
| 3 | Rückbau der 220-kV-Leitung Abzweig Wechold (LH-10-2023), Tennet TSO GmbH M 1 - M 2, gelb | 7 | Grabenverrohrung größer 5m Breite |
| 4 | Verlegung der 380-kV-Leitung Landesbergen - Sottrum (LH-10-3003), Tennet TSO GmbH M 77N - M 80N, inkl. Maßnahmen im Bestand M 31 - M 35, M 40, M 74 - M 77N und M 80N - M 87, schwarz/rot | | |


Legende:

Grenzen:

1	Bauwerksnummer	⊖	Eigentümerschlüsselnr.
2	Grundstücksordnungsnr.	⊙	Flurstücksnummer
3	Flurstücksnummer	⊠	Tragmast - Bestand
4	Abspannmast - Bestand	⊞	Abspannmast - Rückbau
5	Tragmast - Bestand	⊞	Abspannmast - Neubau
6	Abspannmast - Rückbau	⊞	Tragmast - Neubau
7	Abspannmast - Neubau	⊞	Wasserhaltung
8	Tragmast - Neubau	⊞	Leitungsverlauf mit Einzelstelle
9	Wasserhaltung	⊞	Reichweite Absenkrichter temporär
10	Leitungsverlauf mit Einzelstelle	⊞	Nachrichtliche Darstellung
11	Reichweite Absenkrichter temporär	⊞	
12	Nachrichtliche Darstellung	⊞	


Fremdleitungen sind informativ geführt. Es besteht keine Gewähr auf Lage und Vollständigkeit.
Quelle: Auszug aus den Geobasisdaten des Landesamtes für Geoinformation und Landesvermessung Niedersachsen, © 2018 LGLN

Planfeststellungsunterlage		Satzungsgemäß ausgelegt in der Zeit	
Aufgestellt Bayreuth, <u>15.12.2021</u>		vom bis	
i.V. <u>S. Salzer</u> i.V. <u>Markus Rühl</u>		Zeit und Ort der Auslegung sind vor Auslegung ortsüblich bekannt gemacht worden	
Firma imp GmbH Bünnerhellstr. 10 44379 Dortmund		Gemeinde:	
Maßstab 1 : 2000 Einheit Meter		Dienststempel / Unterschrift	
Datum 06.12.2021 Name Schwabe		Planfeststellungsbehörde	
Gepr. 10.12.2021 Name Wallmeyer			
Norm DIN EN 50341:2016-04			
Org.-Einheit			
Tennet Taking power further			
Zust.	Änderung	Datum	Name
			Urspr.:

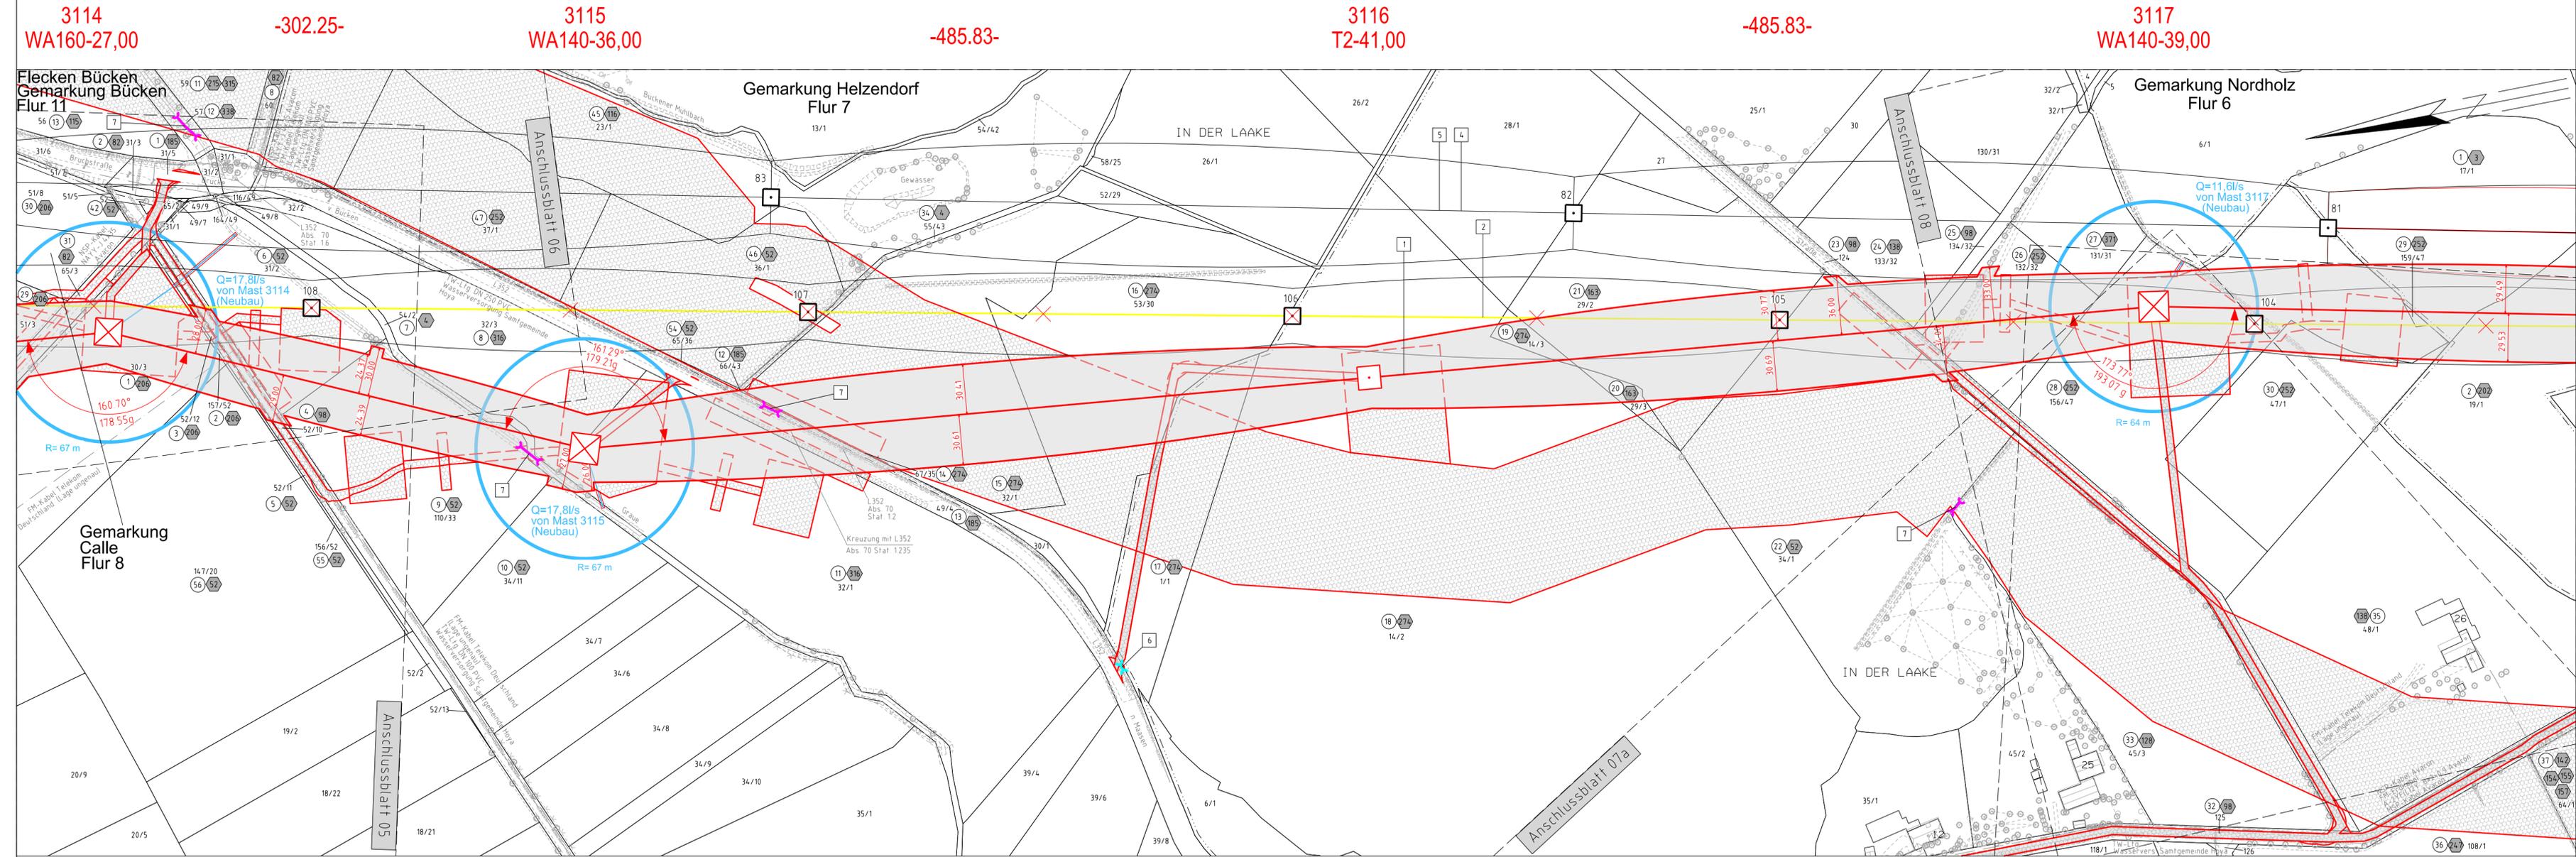

Gemeinde Warpe Gemarkung Helzendorf Flur 6 Kreis Nienburg (Weser) Gemeinde Warpe Gemarkung Helzendorf Flur 5

3117
WA140-39,00

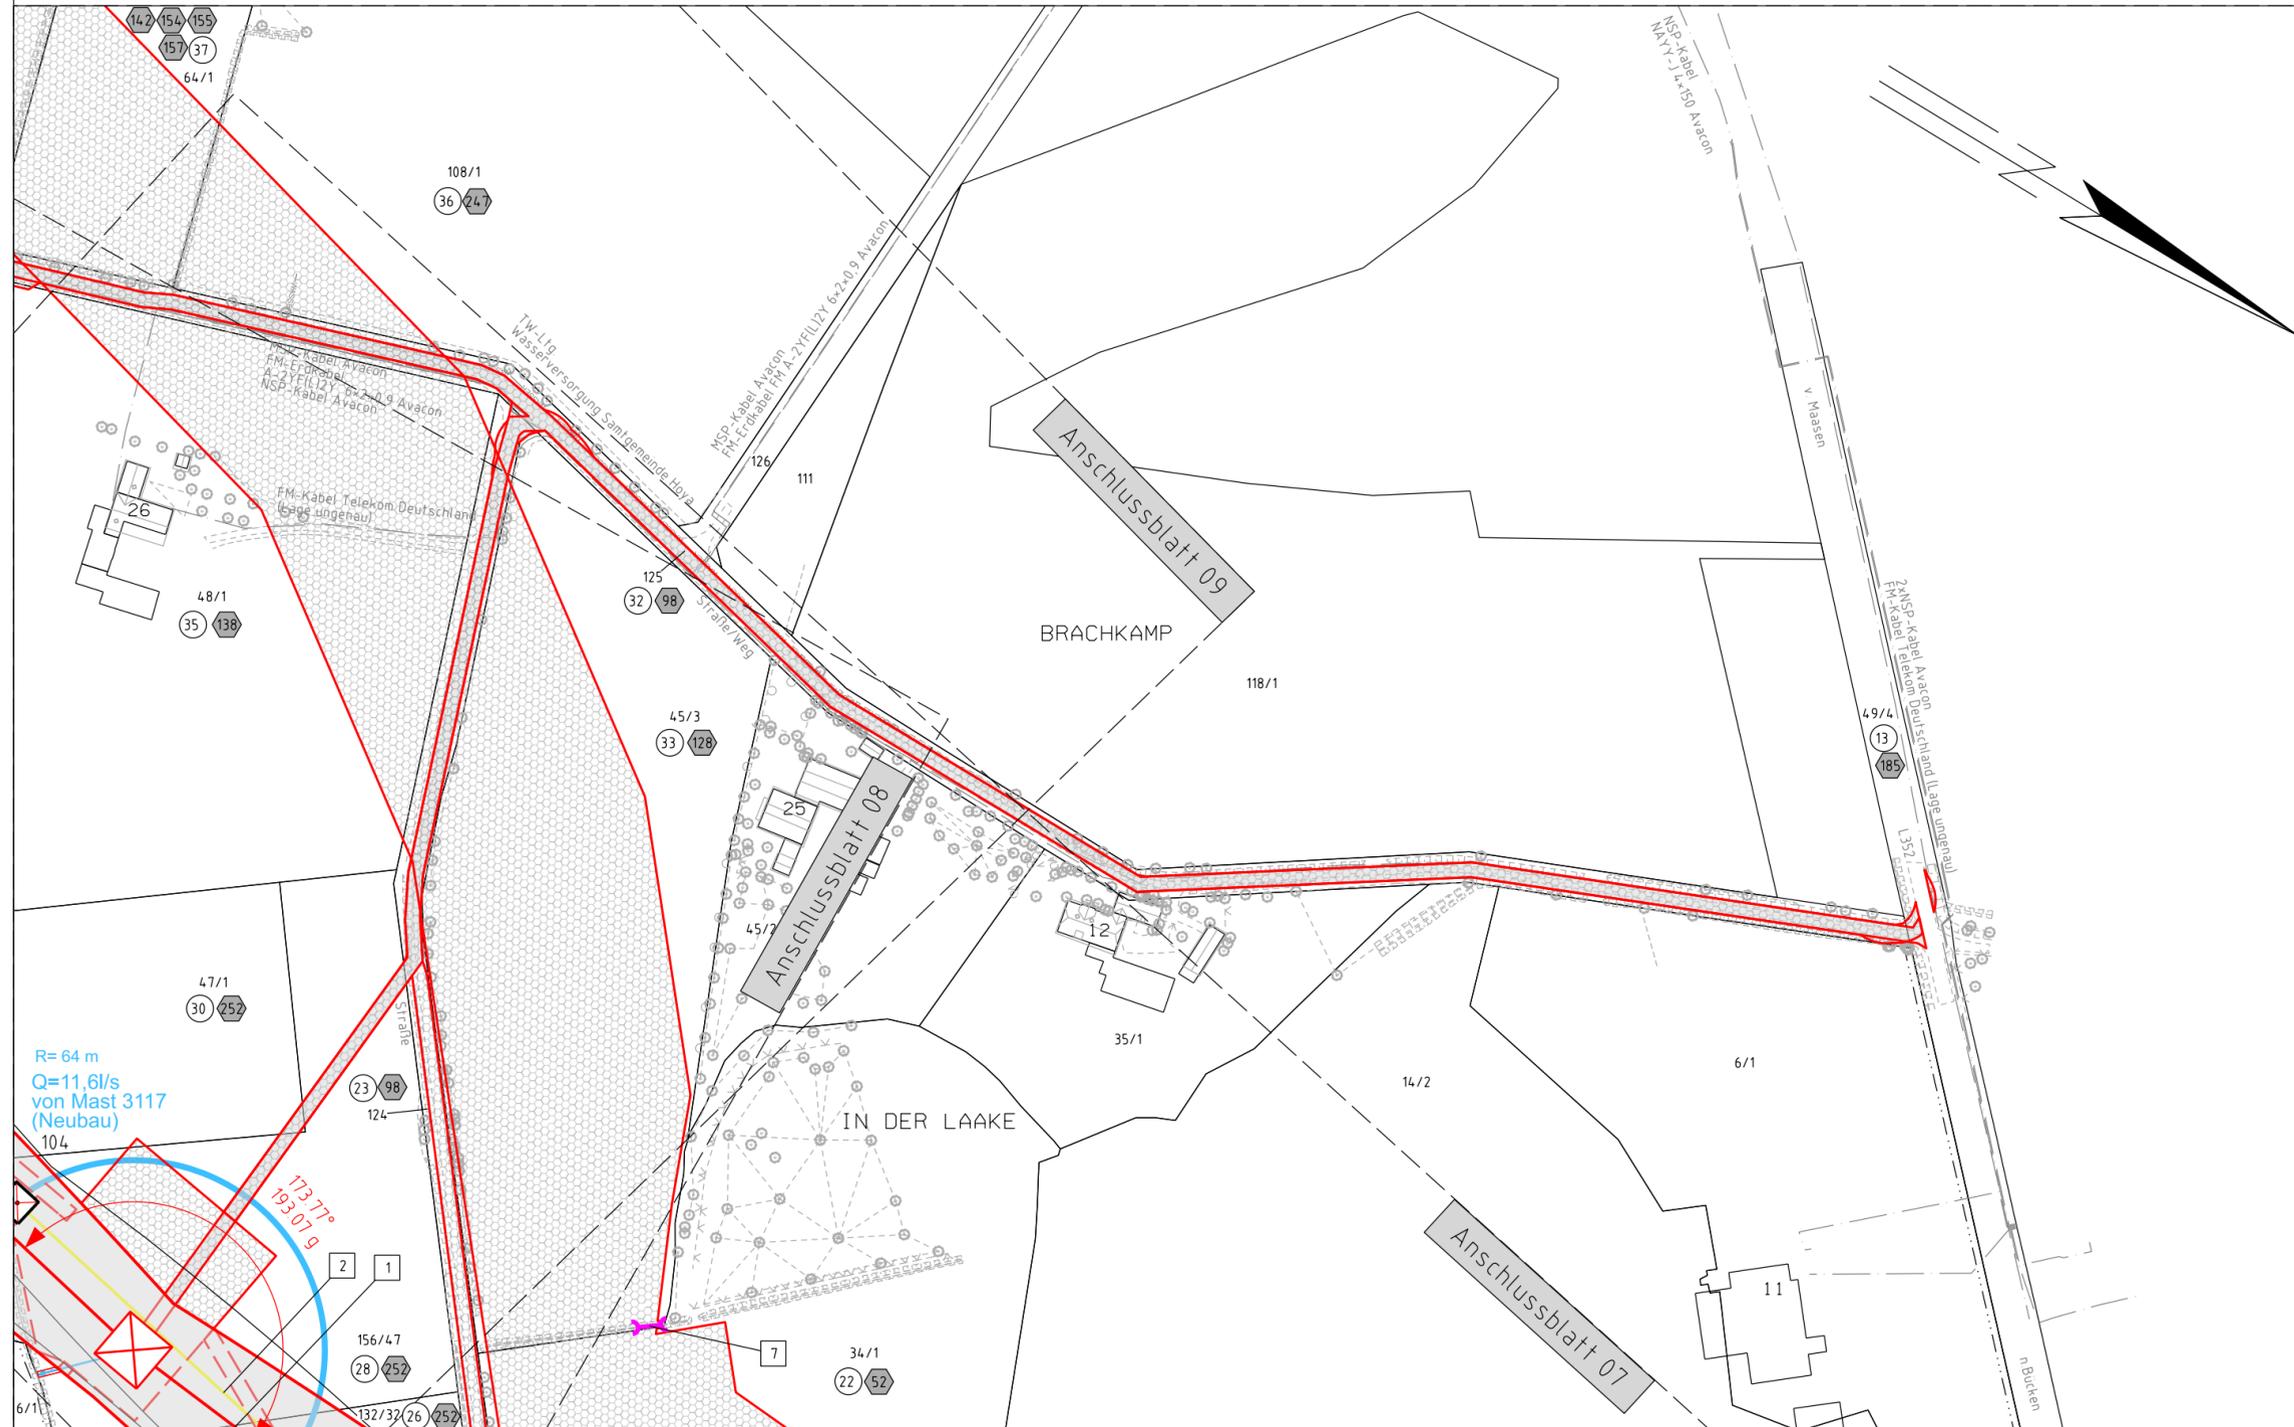

R=64 m
Q=11,6l/s
von Mast 3117
(Neubau)

Kreis Nienburg (Weser)


Gemeinde Warpe
Gemarkung Helzendorf
Flur 5

Neubau 380-kV-Leitung LH-10-3039 Stade - Landesbergen

Abschnitt 6: Hoya - Steyerberg Lage-/Grunderwerbsplan Zuwegung zu Mast Nr. 3117

- | | | | |
|---|--|---|---|
| 1 | Neubau der 380-kV-Leitung Stade - Landesbergen (LH-10-3039), TenneT TSO GmbH
M 3101 - M 3178, rot | 5 | Rückbau der 380-kV-Leitung Landesbergen - Sottrum (LH-10-3003), TenneT TSO GmbH
M 77 - M 80, inkl. Maßnahmen im Bestand M 31 - M 35, M 74 - M 77 und M 80 - M 87, gelb |
| 2 | Rückbau der 220-kV-Leitung Landesbergen - Sottrum (LH-10-2010), TenneT TSO GmbH
M 34 - M 139, gelb | 6 | Grabenverrohrung bis 5m Breite |
| 3 | Rückbau der 220-kV-Leitung Abzweig Wechold (LH-10-2023), TenneT TSO GmbH
M 1 - M 2, gelb | 7 | Grabenverrohrung größer 5m Breite |
| 4 | Verlegung der 380-kV-Leitung Landesbergen - Sottrum (LH-10-3003), TenneT TSO GmbH
M 77N - M 80N, inkl. Maßnahmen im Bestand M 31 - M 35, M 40, M 74 - M 77N und M 80N - M 87, schwarz/rot | | |

Legende:

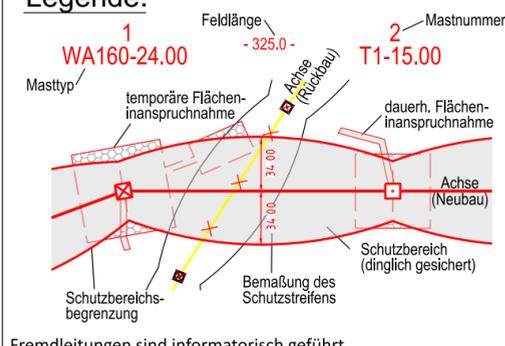

- | | | | |
|----|--|-----------------|-------|
| 1 | Bauwerksnummer | Grenzen: | |
| Ⓜ | Eigentümerschlüsselnr. | Kreis | ===== |
| Ⓢ | Grundstücksordnungsnr. | Stadt/Gem. | ===== |
| 14 | Flurstücksnummer | Gemarkung | ===== |
| ⊠ | Abspannmast - Bestand | Flur | ===== |
| ⊠ | Tragmast - Bestand | Flurstück | ===== |
| ⊠ | Abspannmast - Rückbau | | |
| ⊠ | Tragmast - Rückbau | | |
| ⊠ | Abspannmast - Neubau | | |
| ⊠ | Tragmast - Neubau | | |
| ↶ | Wasserhaltung
Leitungsverlauf mit Einleitstelle | | |
| ⊙ | Reichweite Absenkrichter temporär | | |
| ⊠ | Nachrichtliche Darstellung | | |

Fremdleitungen sind informativ geführt.
Es besteht keine Gewähr auf Lage und Vollständigkeit.
Quelle: Auszug aus den Geobasisdaten des Landesamtes für Geoinformation und Landesvermessung Niedersachsen, © 2018 LGLN

Planfeststellungsunterlage

Aufgestellt
Bayreuth, 15.12.2021

i.V. *S. Sauer* i.V. *Markus Rühl*

Gemeinde:

Firma imp GmbH
Bünnerhellstr. 10
44379 Dortmund

Maßstab Einheit
1 : 2000 Meter


	Datum	Name
Bearb.	06.12.2021	Schwabe
Gepr.	10.12.2021	Wallmeyer
Norm	DIN EN 50341:2016-04	
Org.-Einheit	-	

Neubau 380-kV-Leitung LH-10-3039 Stade - Landesbergen

Abschnitt 6: Hoya - Steyerberg Lage-/Grunderwerbsplan Zuwegung zu Mast Nr. 3119 und Mast Nr. 3120

- | | | | |
|---|---|---|--|
| 1 | Neubau der 380-kV-Leitung Stade - Landesbergen (LH-10-3039), TenneT TSO GmbH M 3101 - M 3178, rot | 5 | Rückbau der 380-kV-Leitung Landesbergen - Sottrum (LH-10-3003), TenneT TSO GmbH M 77 - M 80, inkl. Maßnahmen im Bestand M 31 - M 35, M 74 - M 77 und M 80 - M 87, gelb |
| 2 | Rückbau der 220-kV-Leitung Landesbergen - Sottrum (LH-10-2010), TenneT TSO GmbH M 34 - M 139, gelb | 6 | Grabenverrohrung bis 5m Breite |
| 3 | Rückbau der 220-kV-Leitung Abzweig Wechold (LH-10-2023), TenneT TSO GmbH M 1 - M 2, gelb | 7 | Grabenverrohrung größer 5m Breite |
| 4 | Verlegung der 380-kV-Leitung Landesbergen - Sottrum (LH-10-3003), TenneT TSO GmbH M 77N - M 80N, inkl. Maßnahmen im Bestand M 31 - M 35, M 40, M 74 - M 77N und M 80N - M 87, schwarz/rot | | |

Legende:

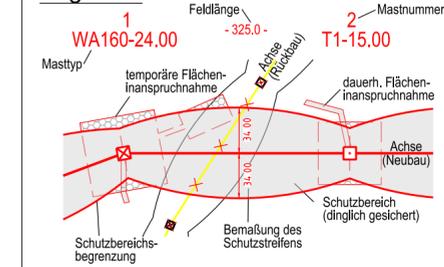

- | | | | |
|----|-----------------------------------|----|------------|
| 1 | Bauwerksnummer | 1 | Grenzen: |
| 2 | Eigentümerschlüsselnr. | 1 | Kreis |
| 3 | Grundstücksordnungsnr. | 14 | Stadt/Gem. |
| 14 | Flurstücksnummer | 14 | Gemarkung |
| 14 | Abspannmast - Bestand | 14 | Flur |
| 14 | Tragmast - Bestand | 14 | Flurstück |
| 14 | Abspannmast - Rückbau | | |
| 14 | Tragmast - Rückbau | | |
| 14 | Abspannmast - Neubau | | |
| 14 | Tragmast - Neubau | | |
| 14 | Wasserhaltung | | |
| 14 | Leitungsverlauf mit Einleitstelle | | |
| 14 | Reichweite Absenkrichter temporär | | |
| 14 | Nachrichtliche Darstellung | | |

Fremdleitungen sind informativ geführt. Es besteht keine Gewähr auf Lage und Vollständigkeit.
Quelle: Auszug aus den Geobasisdaten des Landesamtes für Geoinformation und Landesvermessung Niedersachsen, © 2018 LGLN

Planfeststellungsunterlage											
Aufgestellt Bayreuth,	15.12.2021										
i.V. <i>Sälzer</i> i.V. <i>Andreas Rühl</i>											
Firma imp GmbH Bünnerhefstr. 10 44379 Dortmund	Maßstab 1 : 2000 Einheit Meter										
<table border="1" style="width: 100%; border-collapse: collapse;"> <thead> <tr> <th>Datum</th> <th>Name</th> </tr> </thead> <tbody> <tr> <td>Bearb. 06.12.2021</td> <td>Schwabe</td> </tr> <tr> <td>Gepr. 10.12.2021</td> <td>Wallmeyer</td> </tr> <tr> <td>Norm</td> <td>DIN EN 50341:2016-04</td> </tr> <tr> <td>Org.-Einheit</td> <td>-</td> </tr> </tbody> </table>		Datum	Name	Bearb. 06.12.2021	Schwabe	Gepr. 10.12.2021	Wallmeyer	Norm	DIN EN 50341:2016-04	Org.-Einheit	-
Datum	Name										
Bearb. 06.12.2021	Schwabe										
Gepr. 10.12.2021	Wallmeyer										
Norm	DIN EN 50341:2016-04										
Org.-Einheit	-										
Zust. Änderung Datum Name Urspr.:											



Gemeinde Warpe
Gemarkung Warpe
Flur 9
Kreis Nienburg (Weser)
Gemeinde Warpe
Gemarkung Warpe
Flur 6

Neubau 380-kV-Leitung

LH-10-3039 Stade - Landesbergen

Abschnitt 6: Hoya - Steyerberg

Lage-/Grunderwerbsplan

Mast Nr. 3117 - Mast Nr. 3120

- | | | | |
|---|--|---|---|
| 1 | Neubau der 380-kV-Leitung Stade - Landesbergen (LH-10-3039), Tennet TSO GmbH
M 3101 - M 3178, rot | 5 | Rückbau der 380-kV-Leitung Landesbergen - Sottrum (LH-10-3003), Tennet TSO GmbH
M 77 - M 80, inkl. Maßnahmen im Bestand M 31 - M 35, M 74 - M 77 und M 80 - M 87, gelb |
| 2 | Rückbau der 220-kV-Leitung Landesbergen - Sottrum (LH-10-2010), Tennet TSO GmbH
M 34 - M 139, gelb | 6 | Grabenverrohrung bis 5m Breite |
| 3 | Rückbau der 220-kV-Leitung Abzweig Wechold (LH-10-2023), Tennet TSO GmbH
M 1 - M 2, gelb | 7 | Grabenverrohrung größer 5m Breite |
| 4 | Verlegung der 380-kV-Leitung Landesbergen - Sottrum (LH-10-3003), Tennet TSO GmbH
M 77N - M 80N, inkl. Maßnahmen im Bestand M 31 - M 35, M 40, M 74 - M 77N und M 80N - M 87, schwarz/rot | | |


Legende:

Grenzen:

1	Bauwerksnummer	-----
2	Eigentümerschlüsselnr.	-----
3	Grundstücksordnungsnr.	-----
4	Flurstücksnummer	-----
14	Abspannmast - Bestand	-----
15	Abspannmast - Rückbau	-----
16	Tragmast - Rückbau	-----
17	Abspannmast - Neubau	-----
18	Tragmast - Neubau	-----
19	Wasserhaltung	-----
20	Leitungsverlauf mit Einleitstelle	-----
21	Reichweite Abstrichter temporär	-----
22	Nachrichtliche Darstellung	-----


Fremdleitungen sind informatorisch geführt.
Es besteht keine Gewähr auf Lage und Vollständigkeit.
Quelle: Auszug aus den Geobasisdaten des Landesamtes für Geoinformation und Landesvermessung Niedersachsen, © 2018 LGLN

Planfeststellungsunterlage		Satzungsgemäß ausgelegen in der Zeit	
Aufgestellt Bayreuth,		vom bis	
i.V. <i>S. Salzer</i>		Zeit und Ort der Auslegung sind vor Auslegung ortsüblich bekannt gemacht worden	
i.V. <i>Markus Rühl</i>		Gemeinde:	
Firma imp GmbH Bönnelhellstr. 10 44379 Dortmund	Maßstab 1 : 2000	Einheit Meter	Dienststempel / Unterschrift
Planfeststellungsbehörde		Datum Name	
		Bearb. 06.12.2021 Schwabe	
		Gepr. 10.12.2021 Wallmeyer	
		Norm DIN EN 50341:2016-04	
		Org.-Einheit	
		Tennet Taking power further	
Zust.	Änderung	Datum	Name
			Urspr.:

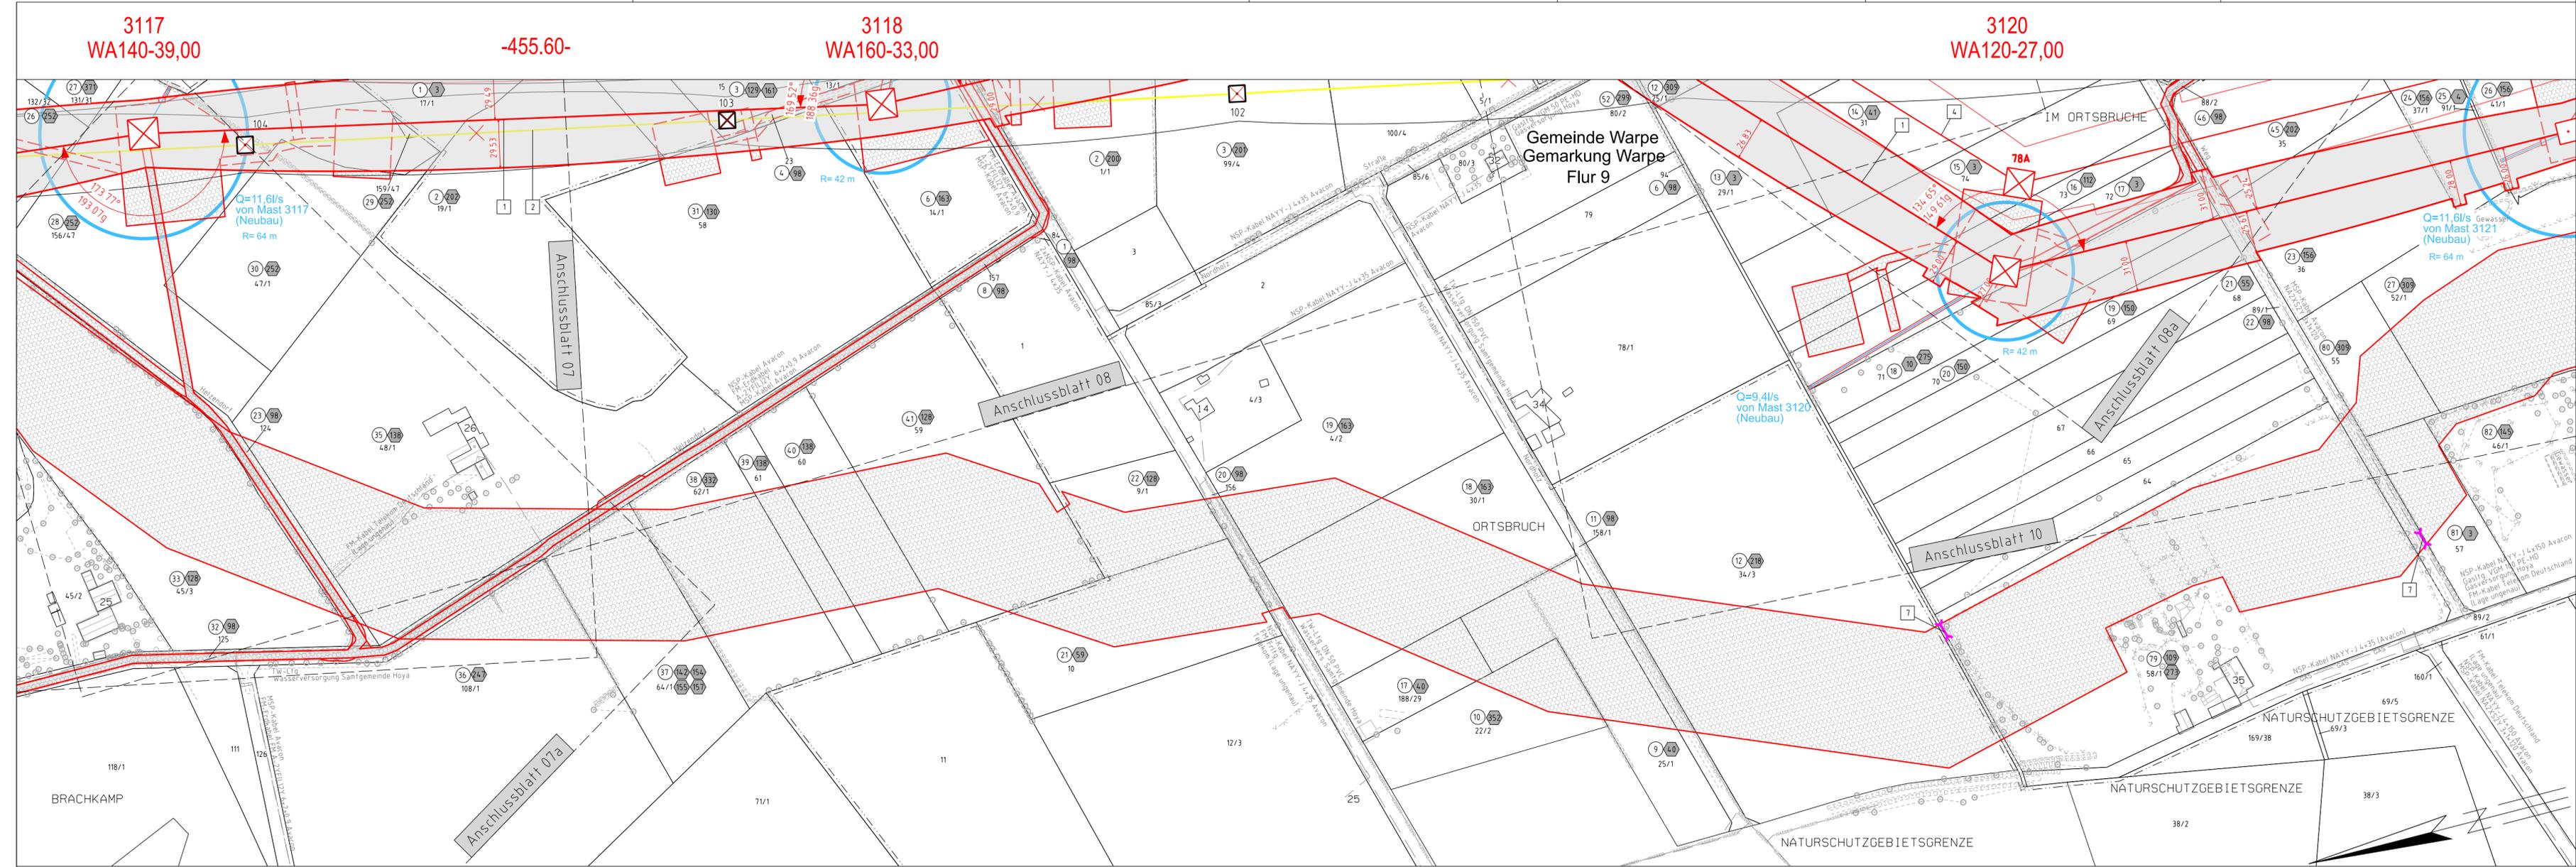

Neubau 380-kV-Leitung LH-10-3039 Stade - Landesbergen


Abschnitt 6: Hoya - Steyerberg Lage-/Grunderwerbsplan Mast Nr. 3122 - Mast Nr. 3125

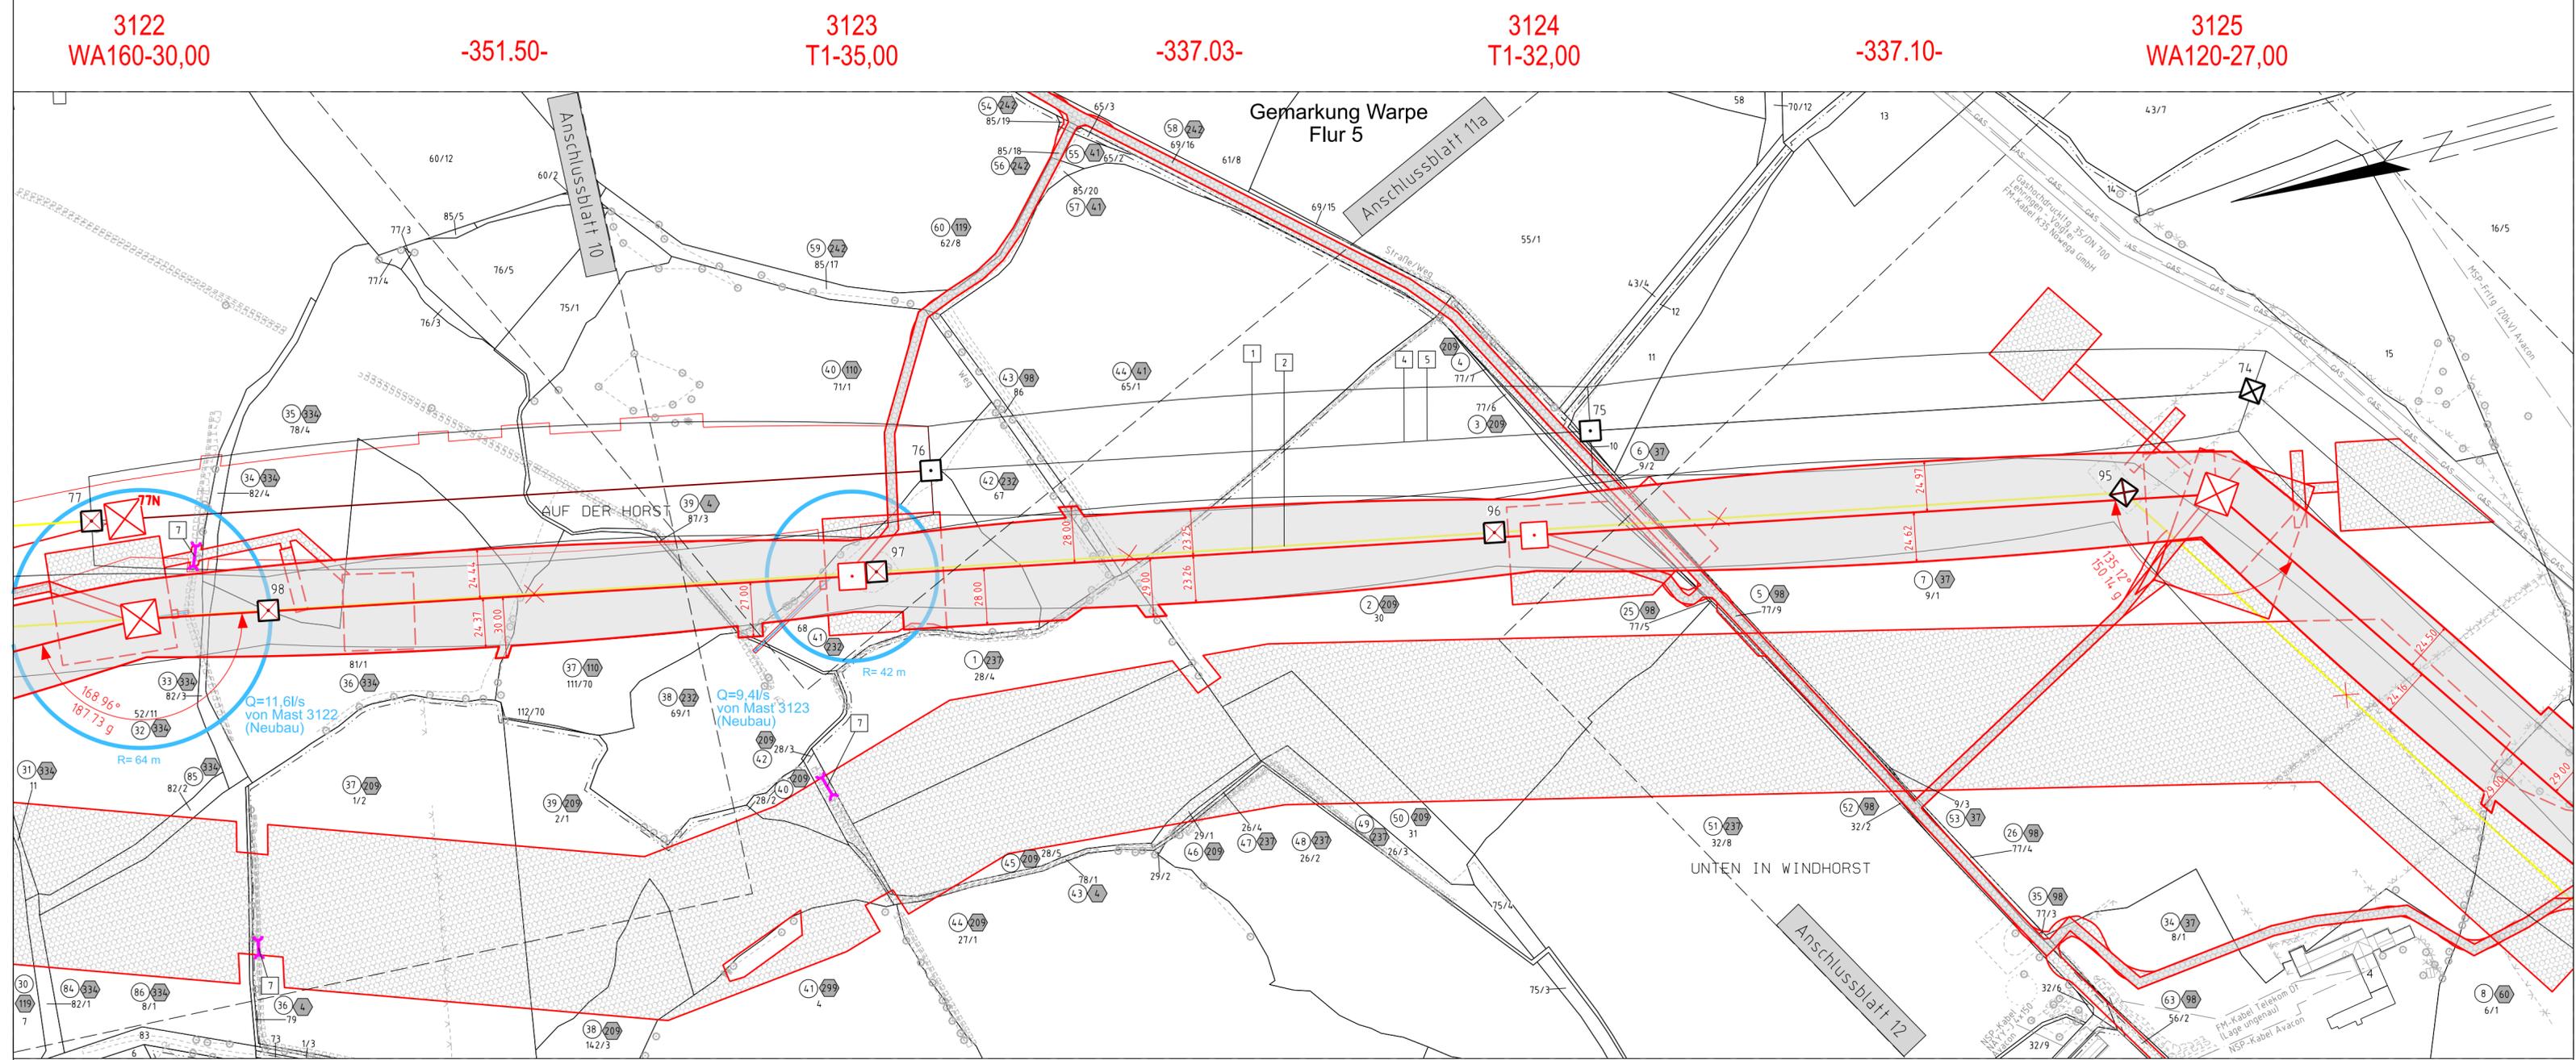

Gemeinde Warpe Gemarkung Warpe Flur 10 Kreis Nienburg (Weser) Gemeinde Warpe Gemarkung Windhorst Flur 3 Gemarkung Windhorst Flur 4

- | | | | |
|---|---|---|--|
| 1 | Neubau der 380-kV-Leitung Stade - Landesbergen (LH-10-3039), TenneT TSO GmbH M 3101 - M 3178, rot | 5 | Rückbau der 380-kV-Leitung Landesbergen - Sottrum (LH-10-3003), TenneT TSO GmbH M 77 - M 80, inkl. Maßnahmen im Bestand M 31 - M 35, M 74 - M 77 und M 80 - M 87, gelb |
| 2 | Rückbau der 220-kV-Leitung Landesbergen - Sottrum (LH-10-2010), TenneT TSO GmbH M 34 - M 139, gelb | 6 | Grabenverrohrung bis 5m Breite |
| 3 | Rückbau der 220-kV-Leitung Abzweig Wechold (LH-10-2023), TenneT TSO GmbH M 1 - M 2, gelb | 7 | Grabenverrohrung größer 5m Breite |
| 4 | Verlegung der 380-kV-Leitung Landesbergen - Sottrum (LH-10-3003), TenneT TSO GmbH M 77N - M 80N, inkl. Maßnahmen im Bestand M 31 - M 35, M 40, M 74 - M 77N und M 80N - M 87, schwarz/rot | | |

Legende:

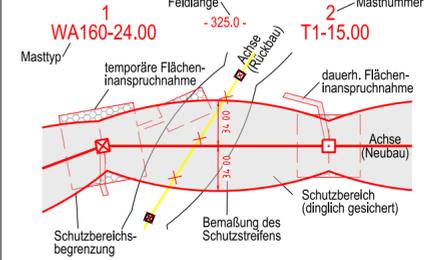


- | | | | |
|----|---|---|------------|
| 1 | Bauwerksnummer | 1 | Grenzen: |
| 2 | Eigentümerschlüsselnr. | ⊖ | Kreis |
| 3 | Grundstücksordnungsnr. | ⑤ | Stadt/Gem. |
| 14 | Flurstücksnummer | ⊠ | Gemarkung |
| ⊠ | Abspannmast - Bestand | ⊠ | Flur |
| ⊠ | Tragmast - Bestand | ⊠ | Flurstück |
| ⊠ | Abspannmast - Rückbau | | |
| ⊠ | Tragmast - Rückbau | | |
| ⊠ | Abspannmast - Neubau | | |
| ⊠ | Tragmast - Neubau | | |
| ← | Wasserhaltung Leitungsverlauf mit Einleitstelle | | |
| ⊠ | Reichweite Absenkrichter temporär | | |
| ⊠ | Nachrichtliche Darstellung | | |

Fremdleitungen sind informativ geführt. Es besteht keine Gewähr auf Lage und Vollständigkeit. Quelle: Auszug aus den Geobasisdaten des Landesamtes für Geoinformation und Landesvermessung Niedersachsen, © 2018 LGLN

Planfeststellungsunterlage																
Aufgestellt Bayreuth,	15.12.2021															
Zeit und Ort der Auslegung sind vor Auslegung ortsüblich bekannt gemacht worden																
Gemeinde:																
i.V. <i>Sälzer</i>	i.V. <i>Andreas Rühl</i>															
Firma imp GmbH Bünnerhefstr. 10 44379 Dortmund	Maßstab 1 : 2000 Einheit Meter															
<table border="1" style="width: 100%; border-collapse: collapse;"> <tr> <th>Bearb.</th> <th>Datum</th> <th>Name</th> </tr> <tr> <td></td> <td>06.12.2021</td> <td>Schwabe</td> </tr> <tr> <td></td> <td>10.12.2021</td> <td>Wallmeyer</td> </tr> <tr> <td colspan="3">Norm DIN EN 50341:2016-04</td> </tr> <tr> <td colspan="3">Org.-Einheit -</td> </tr> </table>		Bearb.	Datum	Name		06.12.2021	Schwabe		10.12.2021	Wallmeyer	Norm DIN EN 50341:2016-04			Org.-Einheit -		
Bearb.	Datum	Name														
	06.12.2021	Schwabe														
	10.12.2021	Wallmeyer														
Norm DIN EN 50341:2016-04																
Org.-Einheit -																
Zust.	Änderung	Datum	Name	Urspr.:												

3123
T1-35,00

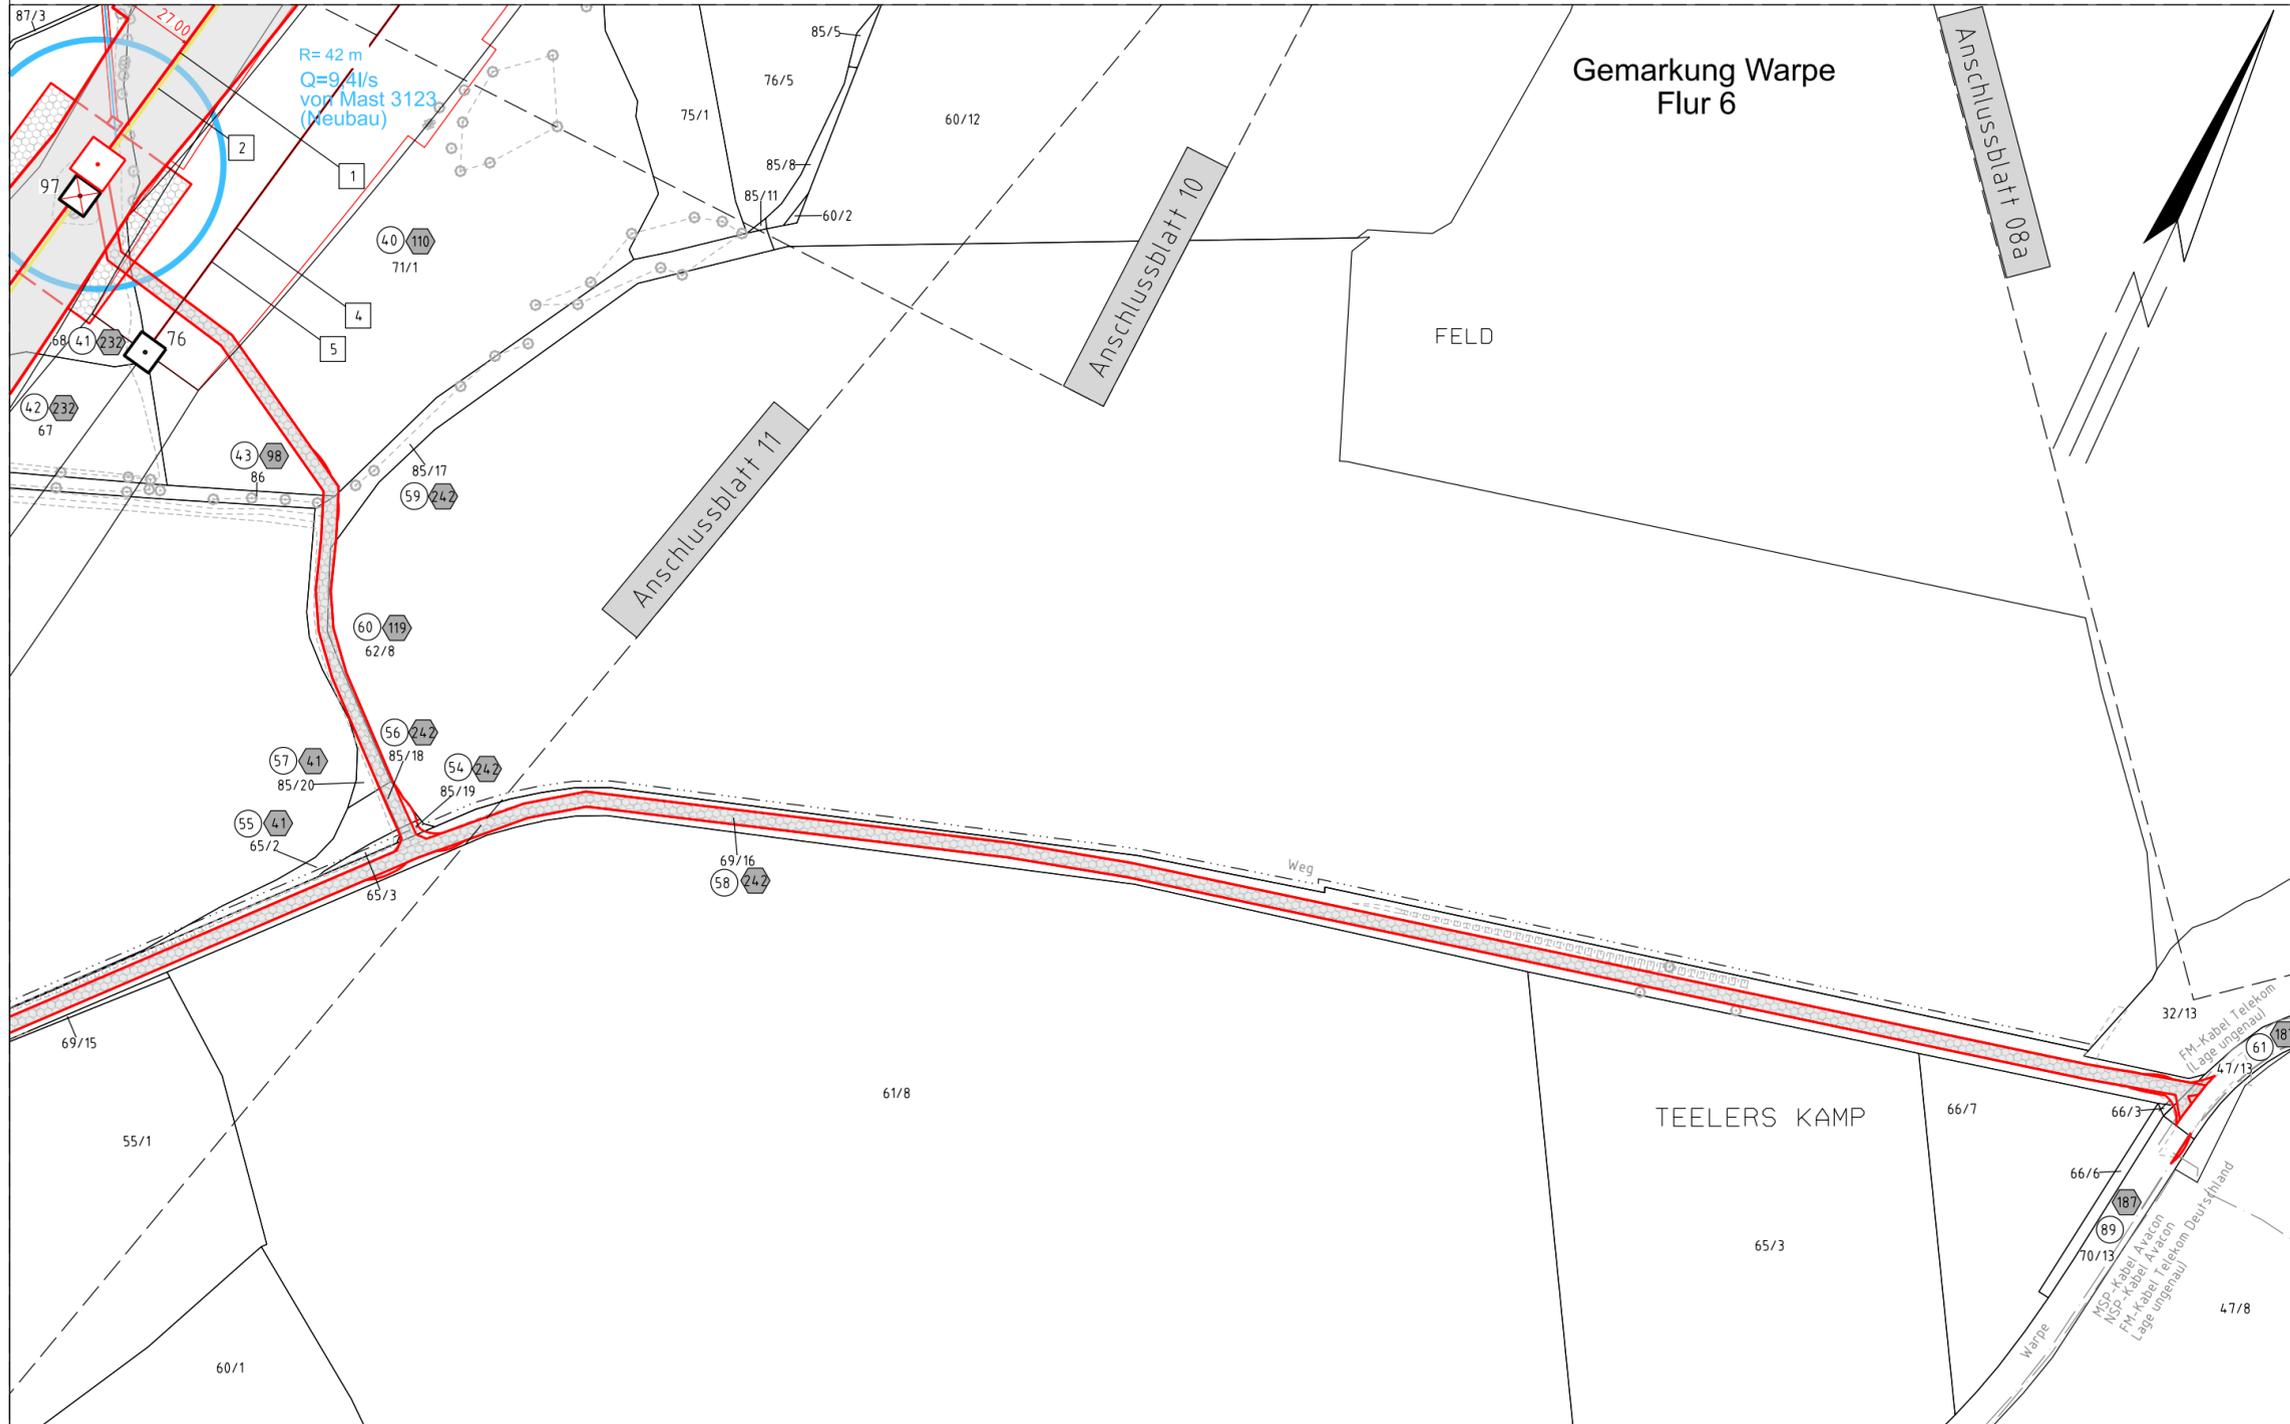

Kreis Nienburg (Weser)


Gemeinde Warpe
Gemarkung Warpe
Flur 5

Neubau 380-kV-Leitung LH-10-3039 Stade - Landesbergen

Abschnitt 6: Hoya - Steyerberg Lage-/Grunderwerbsplan Zuwegung zu Mast Nr. 3123

- 1 Neubau der 380-kV-Leitung Stade - Landesbergen (LH-10-3039), TenneT TSO GmbH
M 3101 - M 3178, rot
- 2 Rückbau der 220-kV-Leitung Landesbergen - Sottrum (LH-10-2010), TenneT TSO GmbH
M 34 - M 139, gelb
- 3 Rückbau der 220-kV-Leitung Abzweig Wechold (LH-10-2023), TenneT TSO GmbH
M 1 - M 2, gelb
- 4 Verlegung der 380-kV-Leitung Landesbergen - Sottrum (LH-10-3003), TenneT TSO GmbH
M 77N - M 80N, inkl. Maßnahmen im Bestand M 31 - M 35, M 40, M 74 - M 77N und M 80N - M 87, schwarz/rot
- 5 Rückbau der 380-kV-Leitung Landesbergen - Sottrum (LH-10-3003), TenneT TSO GmbH
M 77 - M 80, inkl. Maßnahmen im Bestand M 31 - M 35, M 74 - M 77 und M 80 - M 87, gelb
- 6 Grabenverrohrung bis 5m Breite
- 7 Grabenverrohrung größer 5m Breite

Legende:

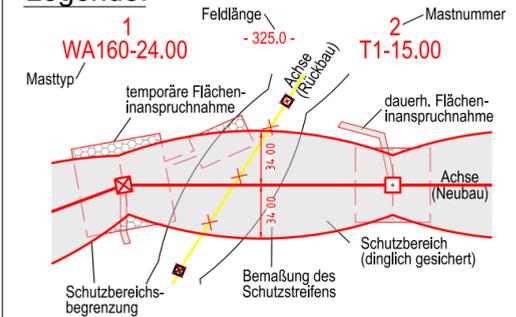

- 1 Bauwerksnummer
 - ⊕ Eigentümerschlüsselnr.
 - ⊙ Grundstücksordnungsnr.
 - 14 Flurstücksnummer
 - ⊠ Abspannmast - Bestand
 - ⊡ Tragmast - Bestand
 - ⊞ Abspannmast - Rückbau
 - ⊟ Tragmast - Rückbau
 - ⊠ Abspannmast - Neubau
 - ⊡ Tragmast - Neubau
 - ⊞ Wasserhaltung
 - ⊟ Leitungsverlauf mit Einleitstelle
 - ⊞ Reichweite Absenkrichter temporär
 - ⊟ Nachrichtliche Darstellung
- Grenzen:**
- Kreis
 - Stadt/Gem.
 - Gemarkung
 - Flur
 - Flurstück

Fremdleitungen sind informativ geführt.
Es besteht keine Gewähr auf Lage und Vollständigkeit.

Quelle: Auszug aus den Geobasisdaten des Landesamtes für Geoinformation und Landesvermessung Niedersachsen, © 2018 LGLN

Planfeststellungsunterlage

Aufgestellt
Bayreuth, 15.12.2021

i.V. *S. C. C.* i.V. *M. P. R.*

Firma **imp GmbH**
Bünnerhellstr. 10
44379 Dortmund

Maßstab **1 : 2000** Einheit **Meter**

	Datum	Name
Bearb.	06.12.2021	Schwabe
Gepr.	10.12.2021	Wallmeyer
Norm	DIN EN 50341:2016-04	
Org.-Einheit	-	



Zust. Änderung Datum Name Urspr.:

Satzungsgemäß ausgelegt in der Zeit
vom
bis
Zeit und Ort der Auslegung sind vor Auslegung ortsüblich bekannt gemacht worden
Gemeinde:

Dienstsigel / Unterschrift

Planfeststellungsbehörde


Neubau 380-kV-Leitung

LH-10-3039 Stade - Landesbergen

Abschnitt 6: Hoya - Steyerberg

Lage-/Grunderwerbsplan

Mast Nr. 3125 - Mast Nr. 3128

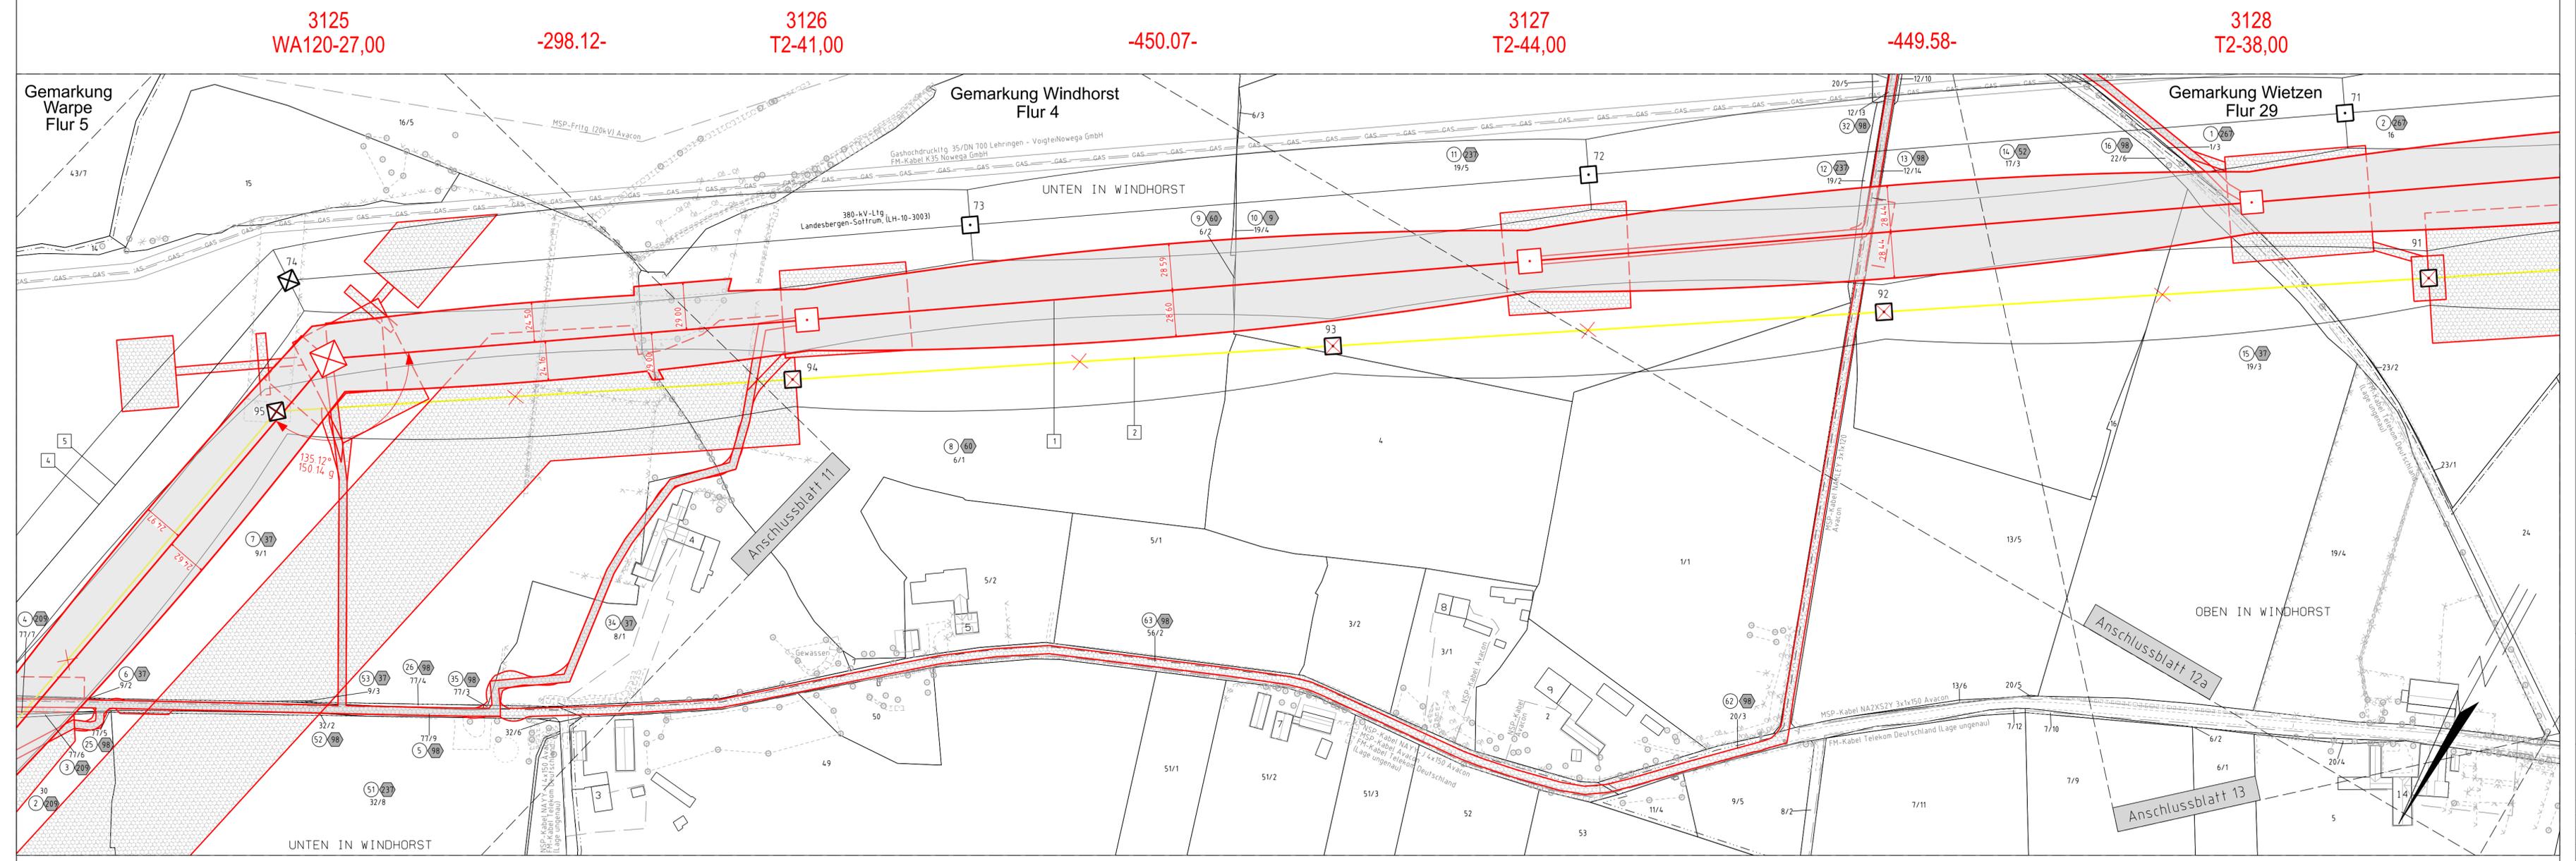

- | | | | |
|---|--|---|---|
| 1 | Neubau der 380-kV-Leitung Stade - Landesbergen (LH-10-3039), Tennet TSO GmbH
M 3101 - M 3178, rot | 5 | Rückbau der 380-kV-Leitung Landesbergen - Sottrum (LH-10-3003), Tennet TSO GmbH
M 77 - M 80, inkl. Maßnahmen im Bestand M 31 - M 35, M 74 - M 77 und M 80 - M 87, gelb |
| 2 | Rückbau der 220-kV-Leitung Landesbergen - Sottrum (LH-10-2010), Tennet TSO GmbH
M 34 - M 139, gelb | 6 | Grabenverrohrung bis 5m Breite |
| 3 | Rückbau der 220-kV-Leitung Abzweig Wechold (LH-10-2023), Tennet TSO GmbH
M 1 - M 2, gelb | 7 | Grabenverrohrung größer 5m Breite |
| 4 | Verlegung der 380-kV-Leitung Landesbergen - Sottrum (LH-10-3003), Tennet TSO GmbH
M 77N - M 80N, inkl. Maßnahmen im Bestand M 31 - M 35, M 40, M 74 - M 77N und M 80N - M 87, schwarz/rot | | |

Legende:

1	Bauwerksnummer	1	Grenzen: Kreis
2	Eigentümerschlüsselnr.	2	Grenzen: Stadt/Gem.
3	Grundstücksordnungsnr.	3	Grenzen: Gemarkung
4	Flurstücksnummer	4	Grenzen: Flur
5	Abspannmast - Bestand	5	Grenzen: Flurstück
6	Abspannmast - Rückbau		
7	Abspannmast - Neubau		
8	Tragmast - Bestand		
9	Tragmast - Rückbau		
10	Tragmast - Neubau		
11	Wasserhaltung		
12	Leitungsverlauf mit Einzelstelle		
13	Reichweite Abstreichter temporär		
14	Nachrichtliche Darstellung		

Fremdleitungen sind informativ geführt. Es besteht keine Gewähr auf Lage und Vollständigkeit.
Quelle: Auszug aus den Geobasisdaten des Landesamtes für Geoinformation und Landesvermessung Niedersachsen, © 2018 LGLN

Planfeststellungsunterlage		Satzungsgemäß ausgelegt in der Zeit	
Aufgestellt Bayreuth,		vom bis	
i.V. <i>S. Salzer</i>		Zeit und Ort der Auslegung sind vor Auslegung ortsüblich bekannt gemacht worden	
i.V. <i>Markus Rühl</i>		Gemeinde:	
Firma imp GmbH Bünnerhellstr. 10 44379 Dortmund	Maßstab 1 : 2000	Einheit Meter	Dienststempel / Unterschrift
Planfeststellungsbehörde		Datum Name	
		Bearb. 06.12.2021 Schwabe	
		Gepr. 10.12.2021 Wallmeyer	
		Norm DIN EN 50341:2016-04	
		Org.-Einheit -	
Zust.	Änderung	Datum	Name
			Urspr.:

Neubau 380-kV-Leitung LH-10-3039 Stade - Landesbergen


Abschnitt 6: Hoya - Steyerberg

Lage-/Grunderwerbsplan

Zuwegung zu Mast Nr. 3127 und Mast Nr. 3128

- | | | | |
|---|---|---|--|
| 1 | Neubau der 380-kV-Leitung Stade - Landesbergen (LH-10-3039), TenneT TSO GmbH M 3101 - M 3178, rot | 5 | Rückbau der 380-kV-Leitung Landesbergen - Sottrum (LH-10-3003), TenneT TSO GmbH M 77 - M 80, inkl. Maßnahmen im Bestand M 31 - M 35, M 74 - M 77 und M 80 - M 87, gelb |
| 2 | Rückbau der 220-kV-Leitung Landesbergen - Sottrum (LH-10-2010), TenneT TSO GmbH M 34 - M 139, gelb | 6 | Grabenverrohrung bis 5m Breite |
| 3 | Rückbau der 220-kV-Leitung Abzweig Wechold (LH-10-2023), TenneT TSO GmbH M 1 - M 2, gelb | 7 | Grabenverrohrung größer 5m Breite |
| 4 | Verlegung der 380-kV-Leitung Landesbergen - Sottrum (LH-10-3003), TenneT TSO GmbH M 77N - M 80N, inkl. Maßnahmen im Bestand M 31 - M 35, M 40, M 74 - M 77N und M 80N - M 87, schwarz/rot | | |

Legende:

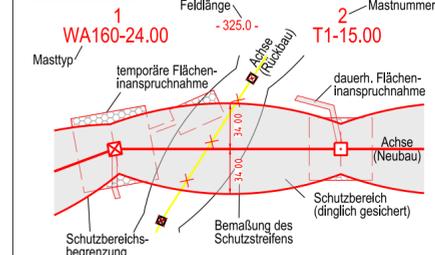

- | | | |
|----|-----------------------------------|-----------------|
| 1 | Bauwerksnummer | Grenzen: |
| 2 | Eigentümerschlüsselnr. | Kreis |
| 3 | Grundstücksordnungsnr. | Stadt/Gem. |
| 14 | Flurstücksnummer | Gemarkung |
| ⊠ | Abspannmast - Bestand | Flur |
| ⊞ | Abspannmast - Rückbau | Flurstück |
| ⊞ | Abspannmast - Neubau | |
| ⊞ | Tragmast - Neubau | |
| ⊞ | Wasserhaltung | |
| ⊞ | Leitungsverlauf mit Einleitstelle | |
| ⊞ | Reichweite Absenkrichter temporär | |
| ⊞ | Nachrichtliche Darstellung | |

Fremdleitungen sind informativ geführt.
Es besteht keine Gewähr auf Lage und Vollständigkeit.
Quelle: Auszug aus den Geobasisdaten des Landesamtes für Geoinformation und Landesvermessung Niedersachsen, © 2018 LGLN

Planfeststellungsunterlage

Aufgestellt
Bayreuth, 15.12.2021

i.V. *Sälzer* i.V. *Andreas Rühl*

Firma **imp GmbH**
Bünnerhefstr. 10
44379 Dortmund

Maßstab
1 : 2000

Einheit
Meter

	Datum	Name
Bearb.	06.12.2021	Schwabe
Gepr.	10.12.2021	Wallmeyer
Norm	DIN EN 50341:2016-04	
Org.-Einheit	-	



Zust. Änderung Datum Name Urspr.:


Satzungsgemäß ausgelegt in der Zeit
vom
bis

Zeit und Ort der Auslegung sind vor Auslegung ortsüblich bekannt gemacht worden

Gemeinde:

Dienstiegel / Unterschrift


Planfeststellungsbehörde

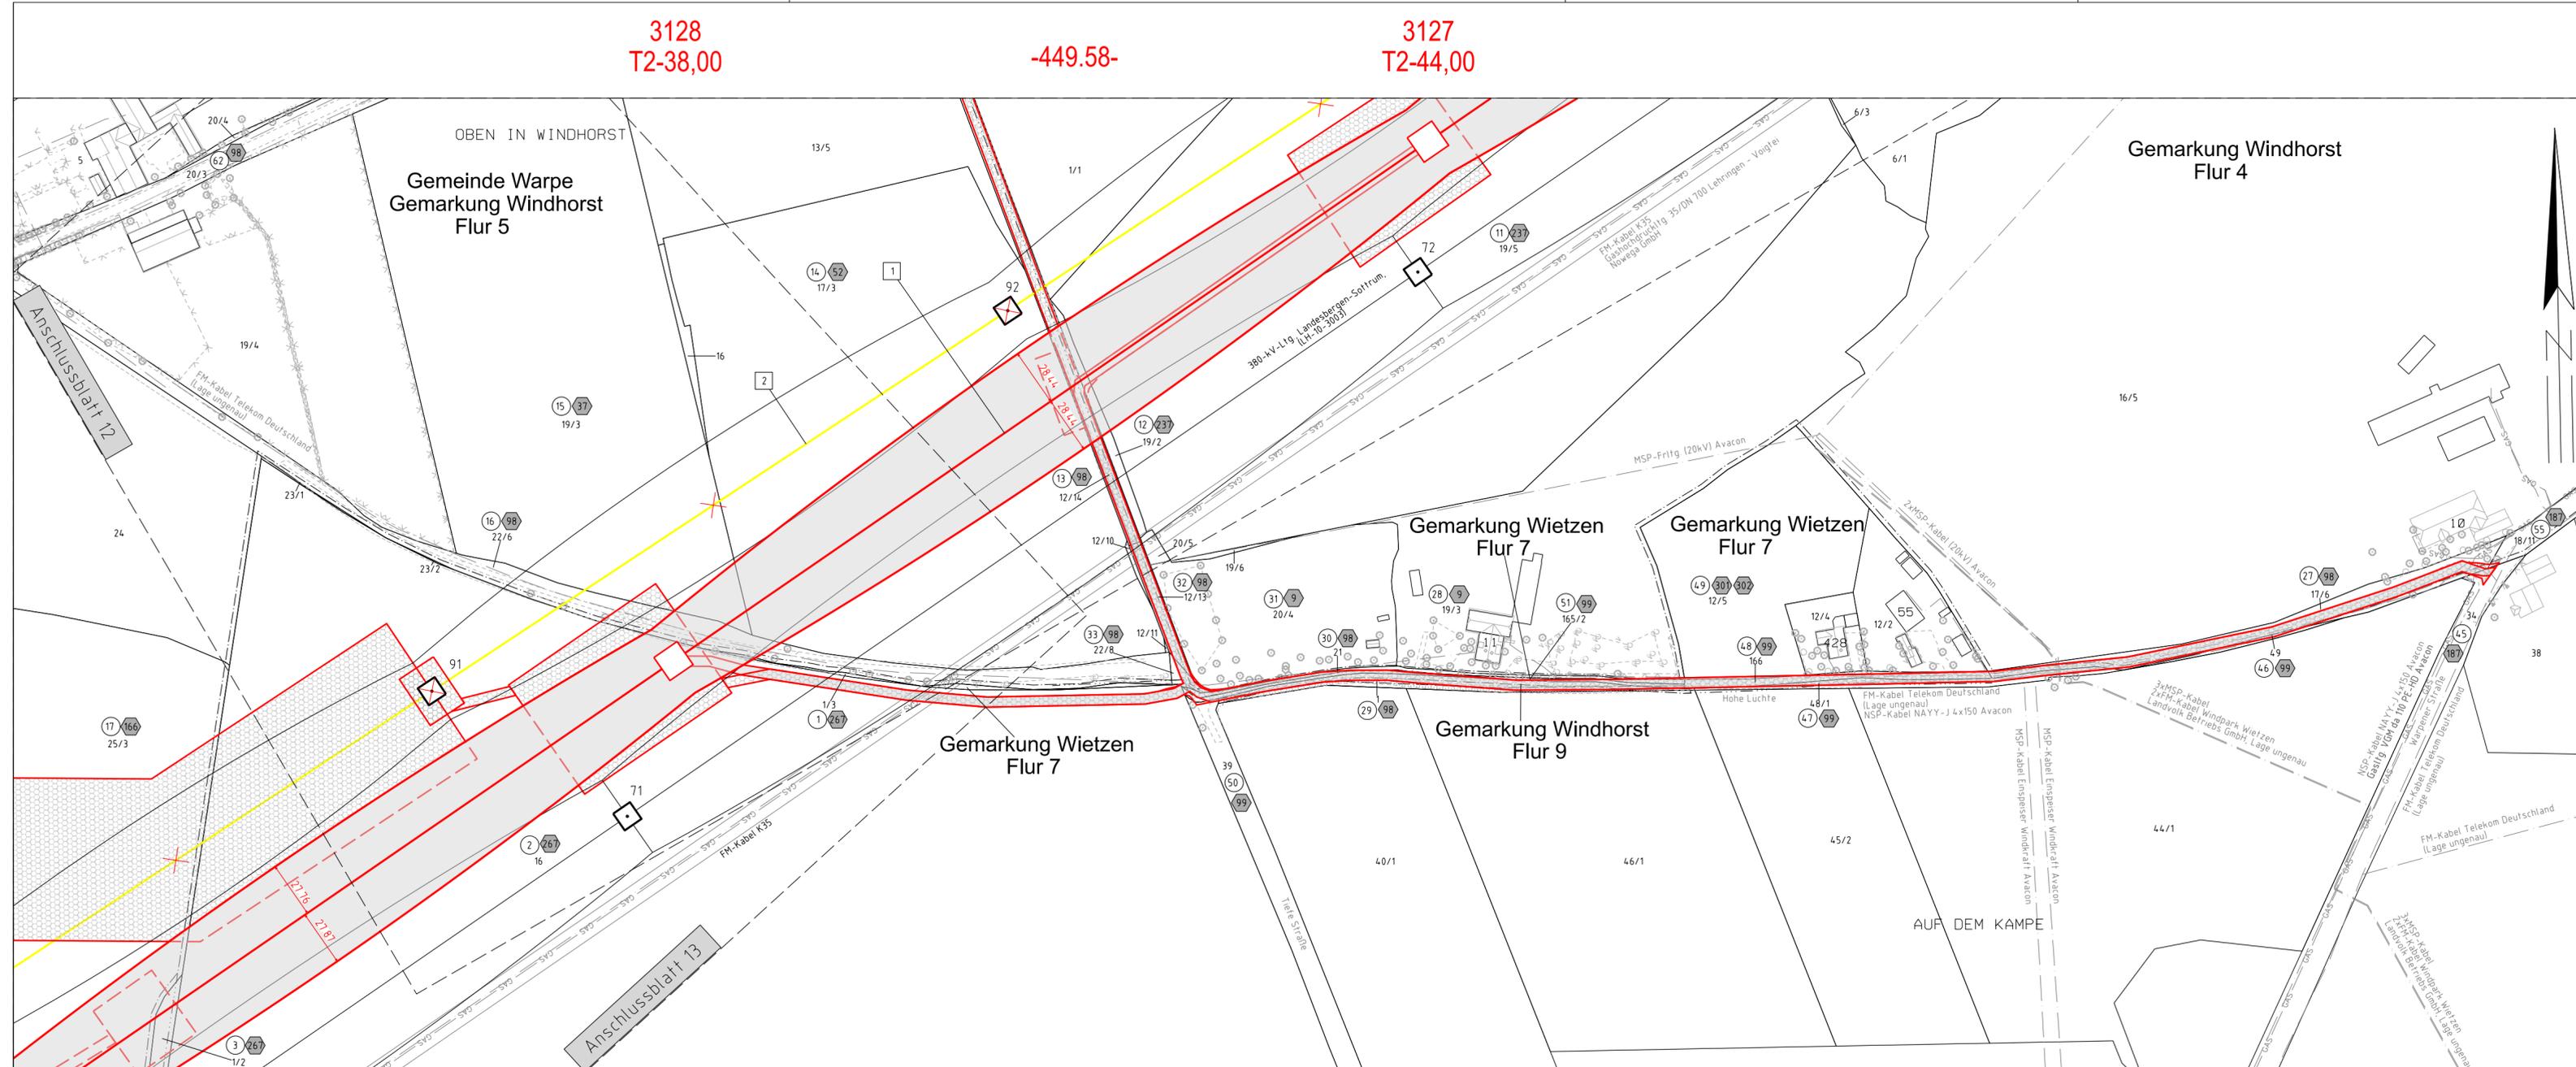

Flur 7
Gemeinde Wietzen
Gemarkung Wietzen
Flur 29
Kreis Nienburg (Weser)
Gemarkung Wietzen
Flur 30

Neubau 380-kV-Leitung LH-10-3039 Stade - Landesbergen

Abschnitt 6: Hoya - Steyerberg Lage-/Grunderwerbsplan Mast Nr. 3128 - Mast Nr. 3133

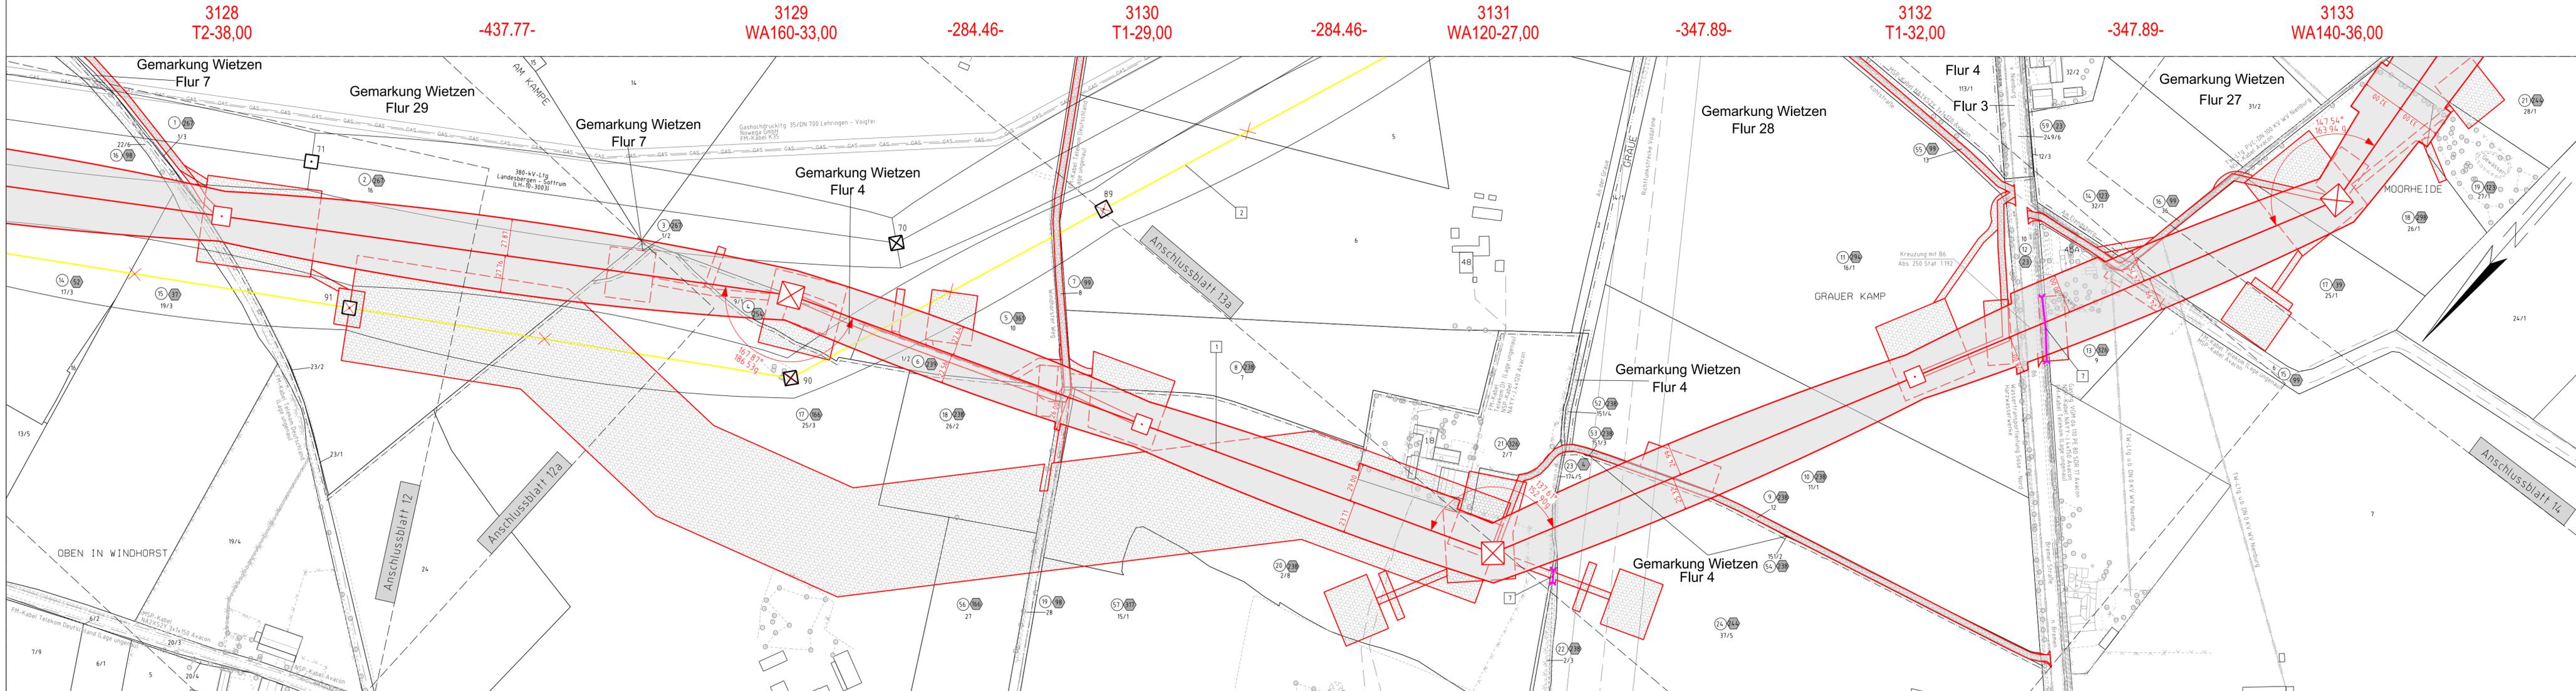

- | | | | |
|---|--|---|---|
| 1 | Neubau der 380-kV-Leitung Stade - Landesbergen (LH-10-3039), TenneT TSO GmbH M 3101 - M 3178, rot | 5 | Rückbau der 380-kV-Leitung Landesbergen - Sottrum (LH-10-3003), TenneT TSO GmbH M 77 - M 80, rot, Maßnahmen im Bestand M 31 - M 35, M 74 - M 77 und M 80 - M 87, gelb |
| 2 | Rückbau der 220-kV-Leitung Landesbergen - Sottrum (LH-10-2010), TenneT TSO GmbH M 34 - M 139, gelb | 6 | Grabenverengung bis 5m Breite |
| 3 | Rückbau der 220-kV-Leitung Abweilj Wecholt (LH-10-2023), TenneT TSO GmbH M 1 - M 2, gelb | 7 | Grabenverengung größer 5m Breite |
| 4 | Verlegung der 380-kV-Leitung Landesbergen - Sottrum (LH-10-3003), TenneT TSO GmbH M 77N - M 80N, rot, Maßnahmen im Bestand M 31 - M 35, M 40, M 74 - M 77N und M 80N - M 87, schwarz/rot | | |

Legende:

Masttyp: 1 (rot), 2 (gelb)
 Feldlänge: 1 (rot), 2 (gelb)
 Mastnummer: 1 (rot), 2 (gelb)
 Schutzbereich (dinglich gesichert)
 Bemaßung des Schutzstreifens
 Schutzbereichsbegrenzung

Grenzen:

1	Bauwerksnummer	1	Kreis
2	Eigentümerschlüsselnr.	2	Stadt/Gem.
3	Grundstücksordnungnr.	3	Gemarkung
4	Flurstücksnummer	4	Flur
5	Abspannmast - Bestand	5	Flurstück
6	Abspannmast - Rückbau		
7	Abspannmast - Neubau		
8	Tragmast - Bestand		
9	Tragmast - Rückbau		
10	Tragmast - Neubau		
11	Wasserhaltung		
12	Leitungsverlauf mit Einzelstelle		
13	Reichweite Absenkrichter temporär		
14	Nachrichtliche Darstellung		

Fremdleitungen sind informativ geführt. Es besteht keine Gewähr auf Lage und Vollständigkeit. Quelle: Auszug aus den Geobasisdaten des Landesamtes für Geoinformation und Landesvermessung Niedersachsen, © 2018 LBN

Planfeststellungsunterlage

Satzungsgemäß ausgelegt in der Zeit vom _____ bis _____

Aufgestellt Bayreuth, am 15.12.2021

Zeit und Ort der Auslegung sind vor Auslegung ortsüblich bekannt gemacht worden

Gemeinde: _____

Firma **imp GmbH** i.V. **S. Bauer** i.V. **M. H. H. H.**

Maßstab **1:2000** Einheit **Meter**

Dienststempel / Unterschrift _____

Planfeststellungsbehörde _____


Zust.	Änderung	Datum	Name	Urspr.:
		06.12.2021	Schwabe	
		10.12.2021	Wallmeyer	

Neubau 380-kV-Leitung LH-10-3039 Stade - Landesbergen

Abschnitt 6: Hoya - Steyerberg Lage-/Grunderwerbsplan Zuwegung zu Mast Nr. 3134

- | | | | |
|---|--|---|---|
| 1 | Neubau der 380-kV-Leitung Stade - Landesbergen (LH-10-3039), TenneT TSO GmbH
M 3101 - M 3178, rot | 5 | Rückbau der 380-kV-Leitung Landesbergen - Sottrum (LH-10-3003), TenneT TSO GmbH
M 77 - M 80, inkl. Maßnahmen im Bestand M 31 - M 35, M 74 - M 77 und M 80 - M 87, gelb |
| 2 | Rückbau der 220-kV-Leitung Landesbergen - Sottrum (LH-10-2010), TenneT TSO GmbH
M 34 - M 139, gelb | 6 | Grabenverrohrung bis 5m Breite |
| 3 | Rückbau der 220-kV-Leitung Abzweig Wechold (LH-10-2023), TenneT TSO GmbH
M 1 - M 2, gelb | 7 | Grabenverrohrung größer 5m Breite |
| 4 | Verlegung der 380-kV-Leitung Landesbergen - Sottrum (LH-10-3003), TenneT TSO GmbH
M 77N - M 80N, inkl. Maßnahmen im Bestand M 31 - M 35, M 40, M 74 - M 77N und M 80N - M 87, schwarz/rot | | |

Legende:

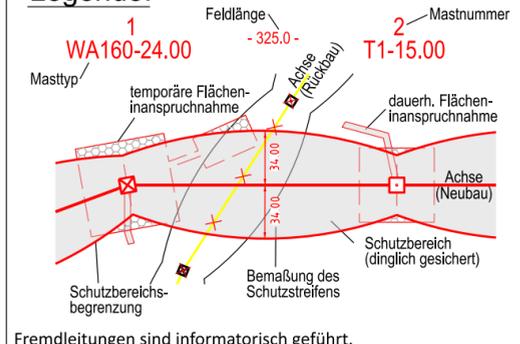

- | | | | |
|----|-----------------------------------|----------|------------------|
| 1 | Bauwerksnummer | Grenzen: | ----- |
| ① | Eigentümerschlüsselnr. | | Kreis ----- |
| ⑤ | Grundstücksordnungsnr. | ----- | Stadt/Gem. ----- |
| 14 | Flurstücksnummer | ----- | Gemarkung ----- |
| ⊠ | Abspannmast - Bestand | ----- | Flur ----- |
| ⊞ | Tragmast - Bestand | ----- | Flurstück ----- |
| ⊞ | Abspannmast - Rückbau | ----- | |
| ⊞ | Tragmast - Rückbau | ----- | |
| ⊞ | Abspannmast - Neubau | ----- | |
| ⊞ | Tragmast - Neubau | ----- | |
| ↶ | Wasserhaltung | | |
| ○ | Leitungsverlauf mit Einleitstelle | | |
| ○ | Reichweite Absenkrichter temporär | | |
| ⊞ | Nachrichtliche Darstellung | | |

Fremdleitungen sind informativ geführt.
Es besteht keine Gewähr auf Lage und Vollständigkeit.

Quelle: Auszug aus den Geobasisdaten des Landesamtes für Geoinformation und Landesvermessung Niedersachsen, © 2018 LGLN

Planfeststellungsunterlage

Aufgestellt
Bayreuth, 15.12.2021

i.V. *S. C. C.* i.V. *M. P. R.*

Firma **imp GmbH**
Bünnerhellstr. 10
44379 Dortmund

Maßstab **1 : 2000** Einheit **Meter**

	Datum	Name
Bearb.	06.12.2021	Schwabe
Gepr.	10.12.2021	Wallmeyer
Norm	DIN EN 50341:2016-04	
Org.-Einheit	-	




Zust. Änderung Datum Name Urspr.:

Satzungsgemäß ausgelegt in der Zeit
vom
bis
Zeit und Ort der Auslegung sind vor Auslegung ortsüblich bekannt gemacht worden
Gemeinde:

Dienstsiegel / Unterschrift

Planfeststellungsbehörde

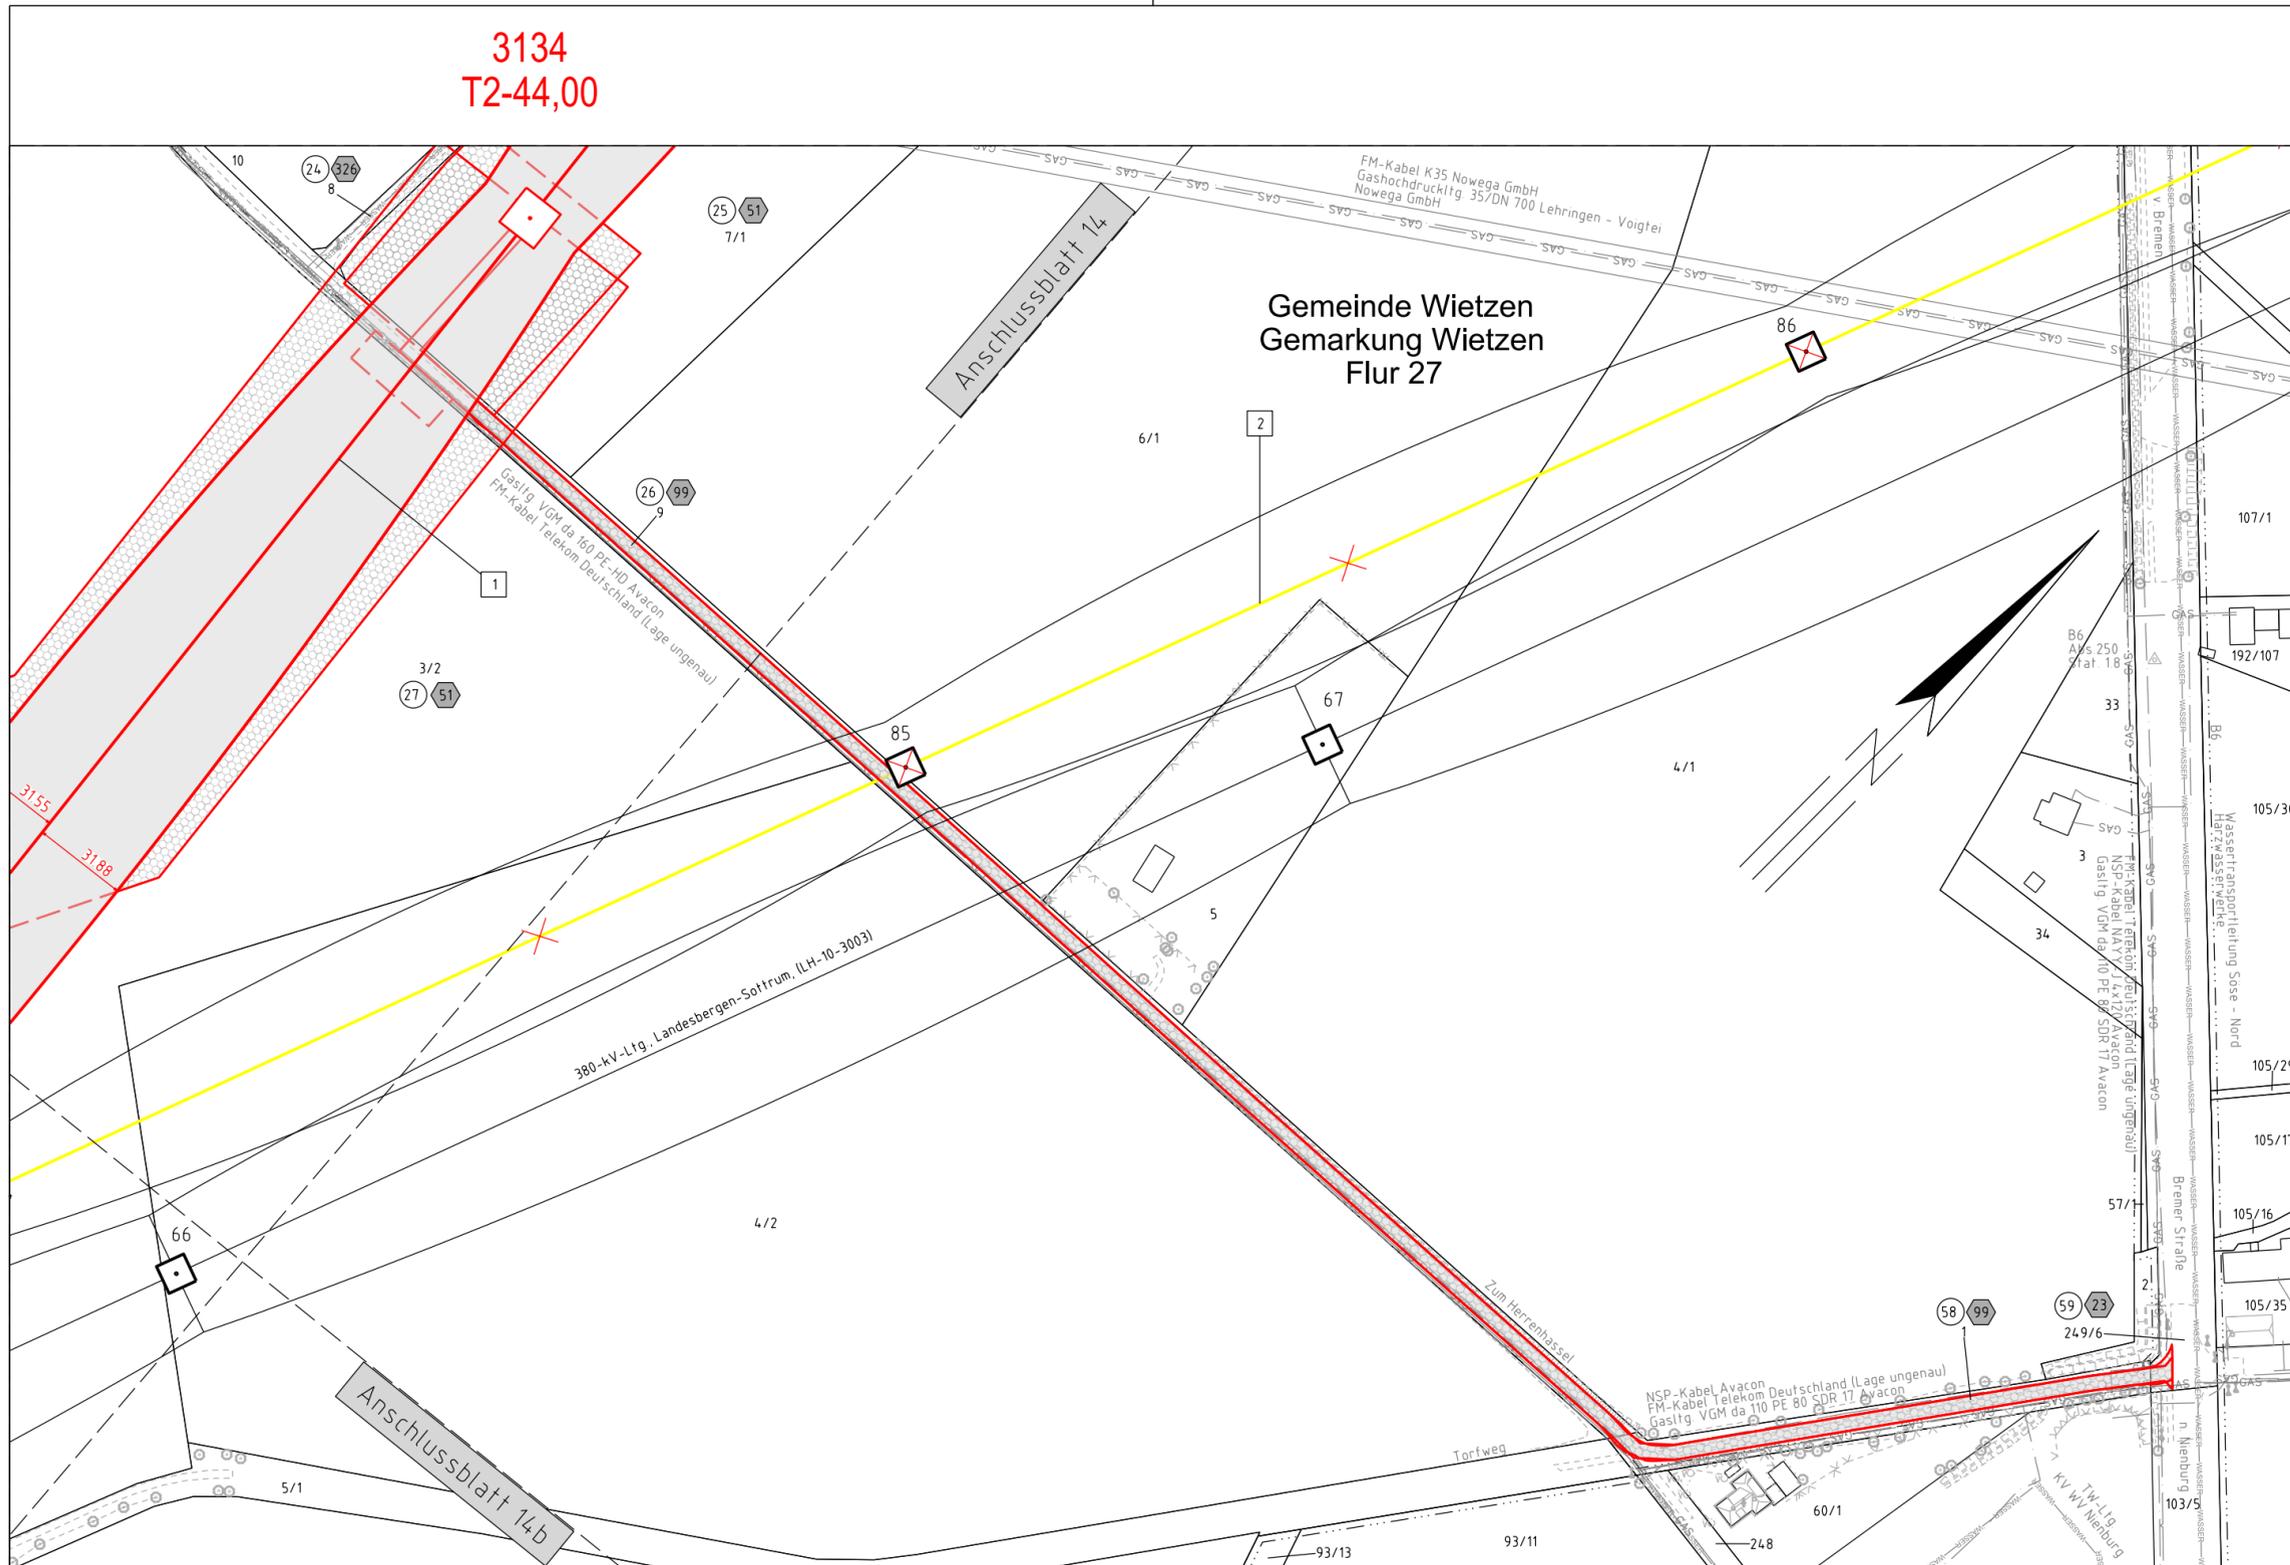


Gemeinde Wietzen
Gemarkung Wietzen
Flur 25

Kreis Nienburg (Weser)

Gemeinde Wietzen
Gemarkung Wietzen
Flur 3

Flur 4

3135
WA120-36.0 planmäßige Erhöhung SF 4 x3.0 m

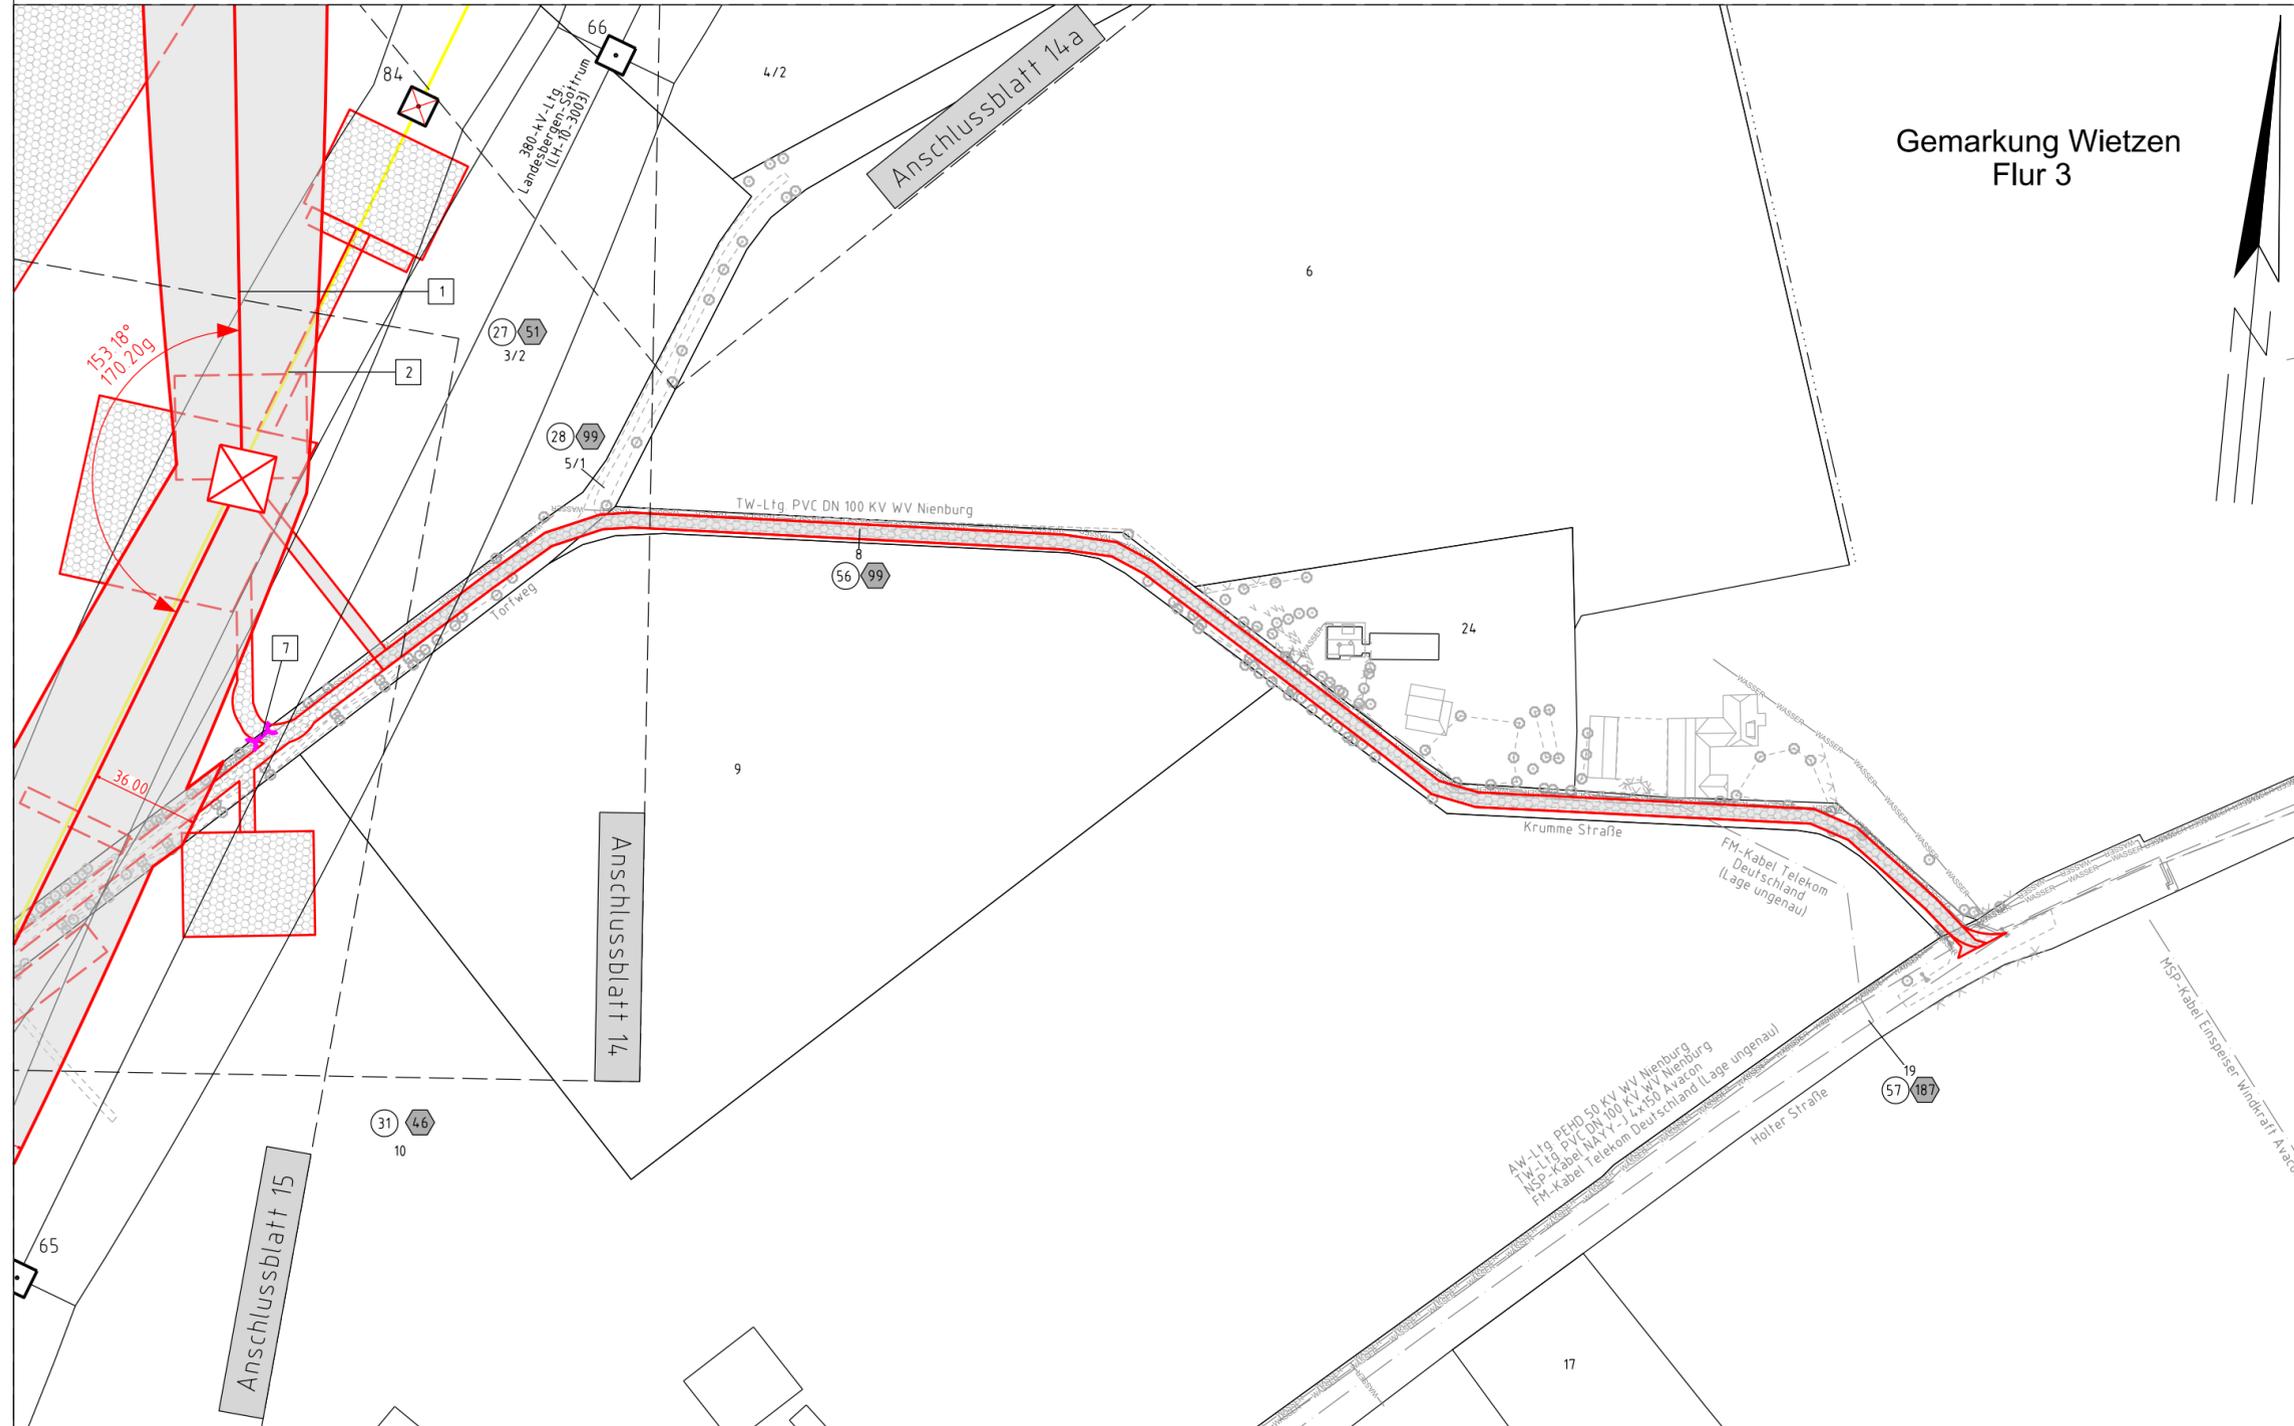

Gemarkung Wietzen
Flur 3



Neubau 380-kV-Leitung

LH-10-3039 Stade - Landesbergen


Abschnitt 6: Hoya - Steyerberg

Lage-/Grunderwerbsplan

Zuwegung zu Mast Nr. 3135

- | | | | |
|---|--|---|---|
| 1 | Neubau der 380-kV-Leitung Stade - Landesbergen (LH-10-3039), TenneT TSO GmbH
M 3101 - M 3178, rot | 5 | Rückbau der 380-kV-Leitung Landesbergen - Sottrum (LH-10-3003), TenneT TSO GmbH
M 77 - M 80, inkl. Maßnahmen im Bestand M 31 - M 35, M 74 - M 77 und M 80 - M 87, gelb |
| 2 | Rückbau der 220-kV-Leitung Landesbergen - Sottrum (LH-10-2010), TenneT TSO GmbH
M 34 - M 139, gelb | 6 | Grabenverrohrung bis 5m Breite |
| 3 | Rückbau der 220-kV-Leitung Abzweig Wechold (LH-10-2023), TenneT TSO GmbH
M 1 - M 2, gelb | 7 | Grabenverrohrung größer 5m Breite |
| 4 | Verlegung der 380-kV-Leitung Landesbergen - Sottrum (LH-10-3003), TenneT TSO GmbH
M 77N - M 80N, inkl. Maßnahmen im Bestand M 31 - M 35, M 40, M 74 - M 77N und M 80N - M 87, schwarz/rot | | |

Legende:

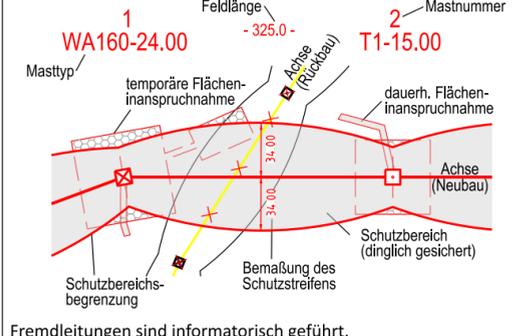

- | | | | |
|----|-----------------------------------|-----------------|-------|
| 1 | Bauwerksnummer | Grenzen: | |
| ⊕ | Eigentümerschlüsselnr. | Kreis | ===== |
| Ⓢ | Grundstücksordnungsnr. | Stadt/Gem. | ===== |
| 14 | Flurstücksnummer | Gemarkung | ----- |
| ⊠ | Abspannmast - Bestand | Flur | ----- |
| ⊞ | Tragmast - Bestand | Flurstück | ----- |
| ⊠ | Abspannmast - Rückbau | | |
| ⊞ | Tragmast - Rückbau | | |
| ⊠ | Abspannmast - Neubau | | |
| ⊞ | Tragmast - Neubau | | |
| ↶ | Wasserhaltung | | |
| ↷ | Leitungsverlauf mit Einleitstelle | | |
| ⊙ | Reichweite Absenkrichter temporär | | |
| ⊞ | Nachrichtliche Darstellung | | |

Fremdleitungen sind informativ geführt. Es besteht keine Gewähr auf Lage und Vollständigkeit.
Quelle: Auszug aus den Geobasisdaten des Landesamtes für Geoinformation und Landesvermessung Niedersachsen, © 2018 LGLN

Planfeststellungsunterlage

Aufgestellt
Bayreuth, 15.12.2021

i.V. *S. C. C.* i.V. *M. P. R.*

Firma **imp GmbH**
Bünnerhellstr. 10
44379 Dortmund

Maßstab **1 : 2000** Einheit **Meter**

	Datum	Name
Bearb.	06.12.2021	Schwabe
Gepr.	10.12.2021	Wallmeyer
Norm	DIN EN 50341:2016-04	
Org.-Einheit	-	

Zust. Änderung Datum Name Urspr.:

Satzungsgemäß ausgelegt in der Zeit
vom
bis

Zeit und Ort der Auslegung sind vor Auslegung ortsüblich bekannt gemacht worden

Gemeinde:

Dienstsiegel / Unterschrift

Planfeststellungsbehörde

Gemeinde Wietzen
Gemarkung Wietzen
Flur 25


Kreis Nienburg (Weser)

3135
WA120-36.0 planmäßige Erhöhung SF 4 x3.0 m -487.37-

3136
WA140-36,00


Neubau 380-kV-Leitung LH-10-3039 Stade - Landesbergen

Abschnitt 6: Hoya - Steyerberg Lage-/Grunderwerbsplan Mast Nr. 3135 - Mast Nr. 3136

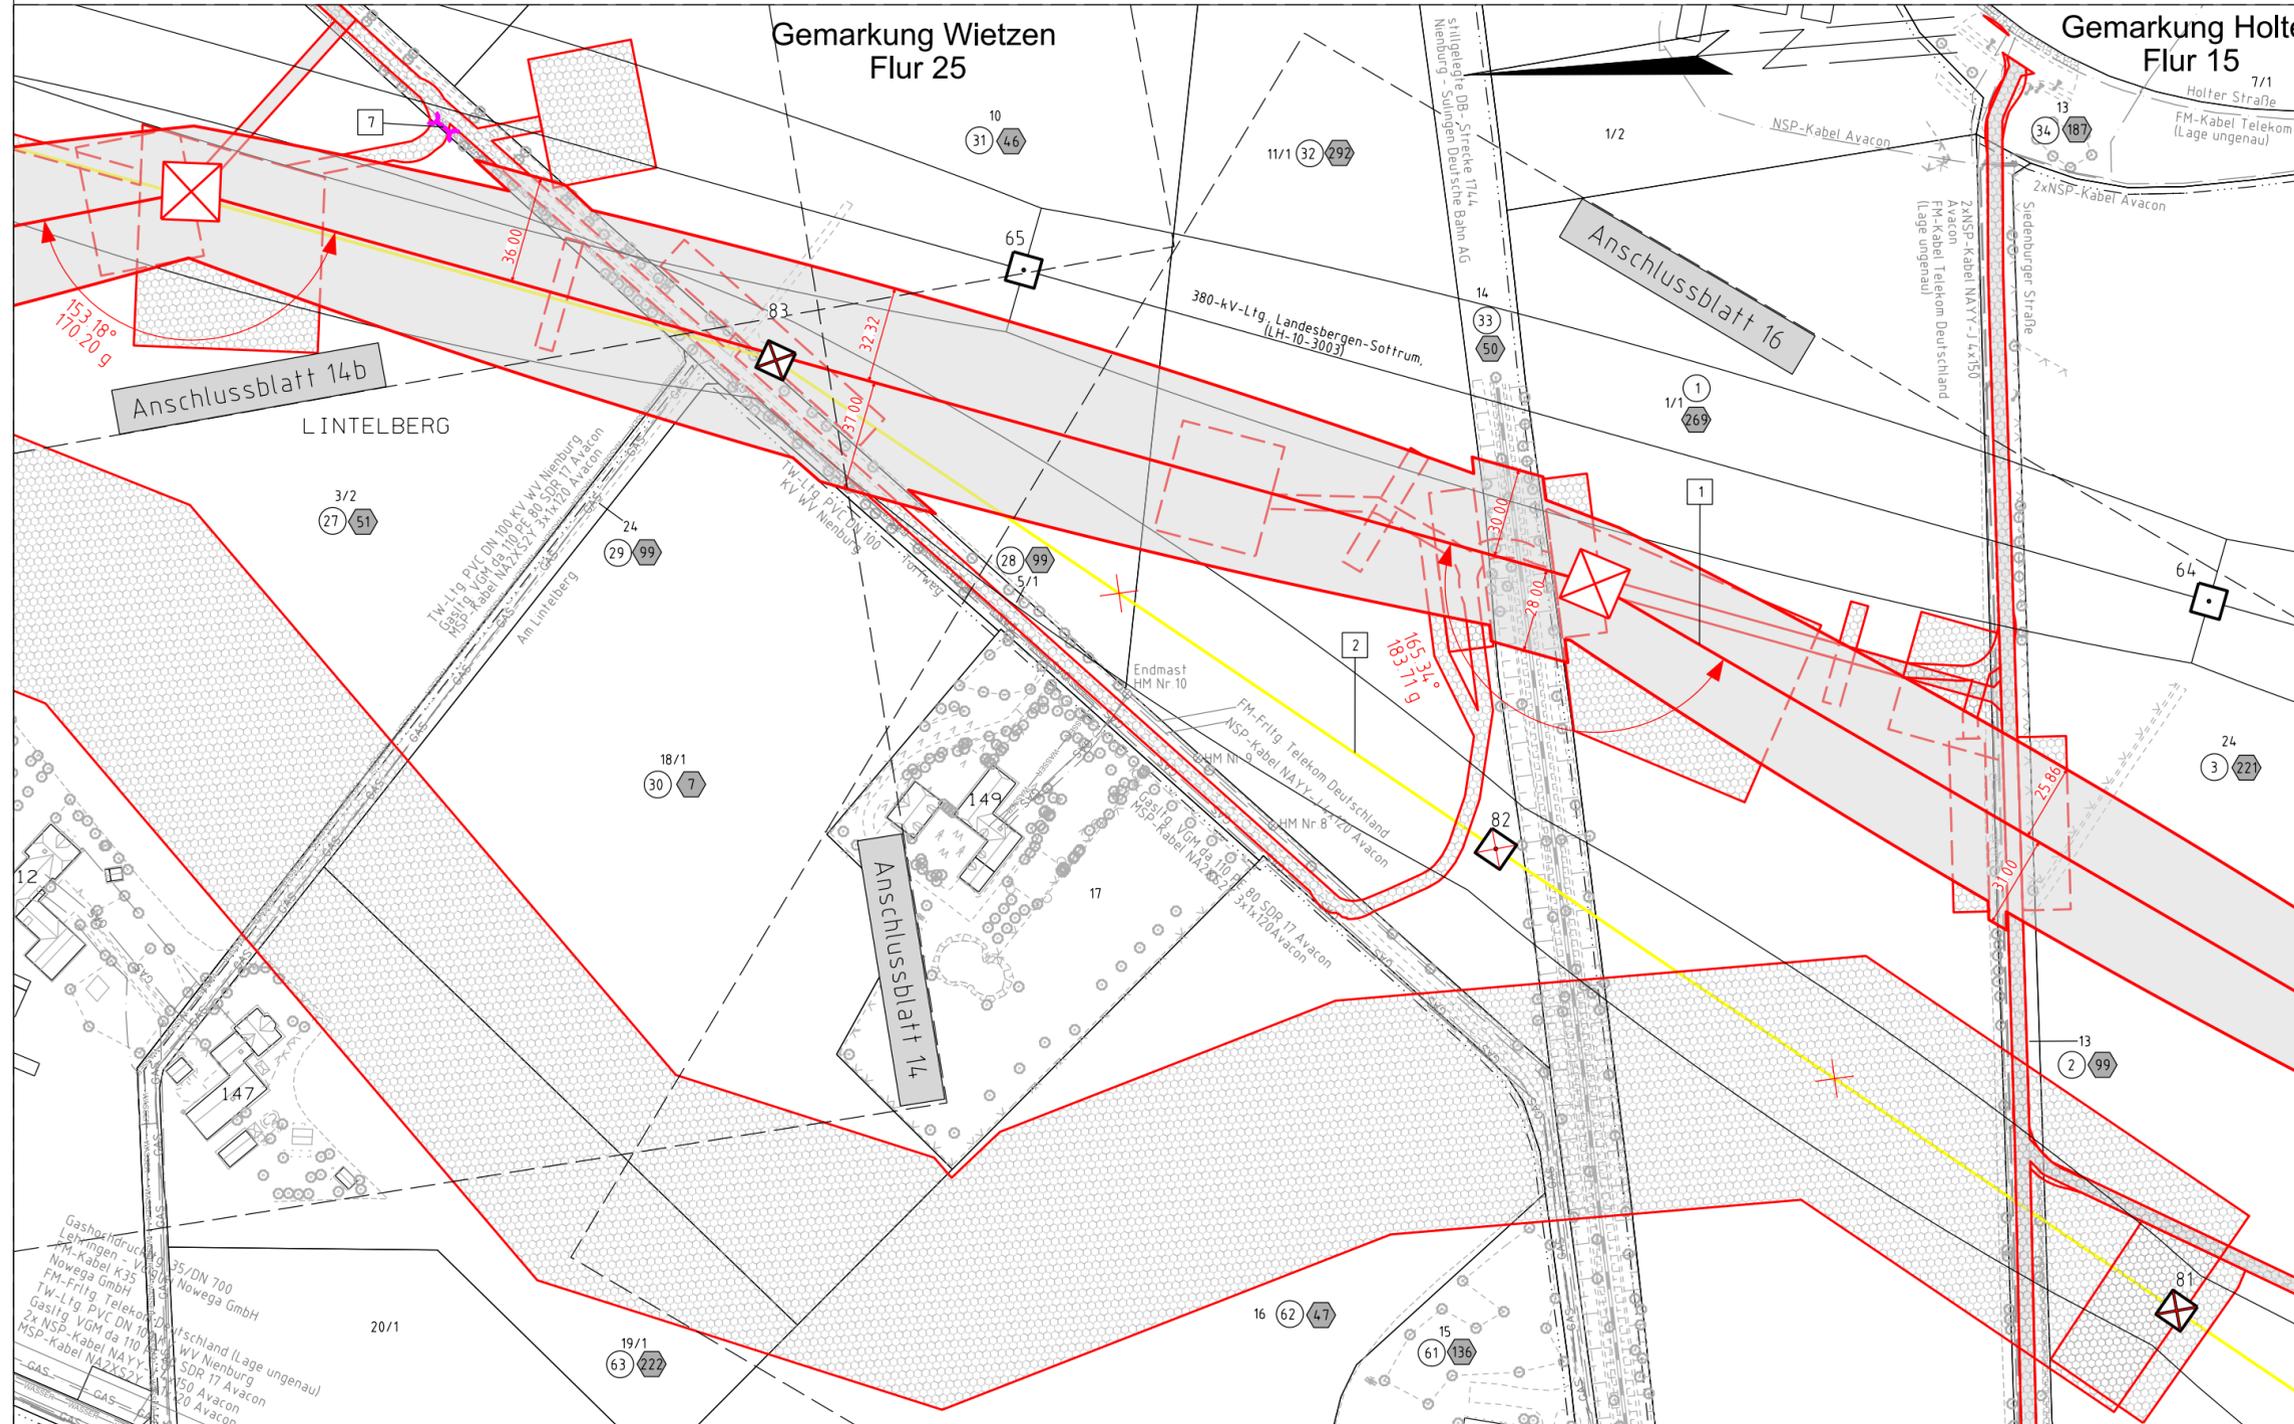

- 1 Neubau der 380-kV-Leitung Stade - Landesbergen (LH-10-3039), TenneT TSO GmbH M 3101 - M 3178, rot
- 2 Rückbau der 220-kV-Leitung Landesbergen - Sottrum (LH-10-2010), TenneT TSO GmbH M 34 - M 139, gelb
- 3 Rückbau der 220-kV-Leitung Abzweig Wechold (LH-10-2023), TenneT TSO GmbH M 1 - M 2, gelb
- 4 Verlegung der 380-kV-Leitung Landesbergen - Sottrum (LH-10-3003), TenneT TSO GmbH M 77N - M 80N, inkl. Maßnahmen im Bestand M 31 - M 35, M 40, M 74 - M 77N und M 80N - M 87, schwarz/rot
- 5 Rückbau der 380-kV-Leitung Landesbergen - Sottrum (LH-10-3003), TenneT TSO GmbH M 77 - M 80, inkl. Maßnahmen im Bestand M 31 - M 35, M 74 - M 77 und M 80 - M 87, gelb
- 6 Grabenverrohrung bis 5m Breite
- 7 Grabenverrohrung größer 5m Breite

Legende:

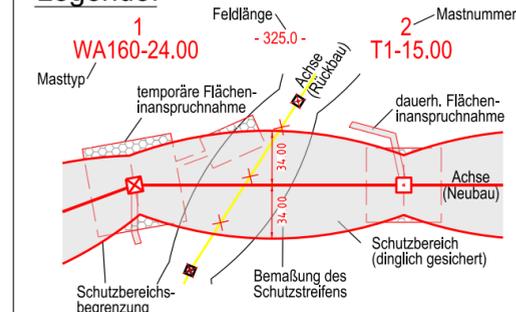

- 1 Bauwerksnummer
 - 1/2 Eigentümerschlüsselnr.
 - 5 Grundstücksordnungsnr.
 - 14 Flurstücksnummer
 - ⊠ Abspannmast - Bestand
 - ⊡ Tragmast - Bestand
 - ⊞ Abspannmast - Rückbau
 - ⊟ Tragmast - Rückbau
 - ⊠ Abspannmast - Neubau
 - ⊡ Tragmast - Neubau
 - ↶ Wasserhaltung
 - ↷ Leitungsverlauf mit Einleitstelle
 - ⊞ Reichweite Absenkrichter temporär
 - ⊞ Nachrichtliche Darstellung
- Grenzen:**
- Kreis
 - Stadt/Gem.
 - Gemarkung
 - Flur
 - Flurstück

Fremdleitungen sind informativ geführt.
Es besteht keine Gewähr auf Lage und Vollständigkeit.
Quelle: Auszug aus den Geobasisdaten des Landesamtes für Geoinformation und Landesvermessung Niedersachsen, © 2018 LGLN

Planfeststellungsunterlage

Aufgestellt
Bayreuth, 15.12.2021

i.V. *S. C. C.* i.V. *M. P. R.*

Firma **imp GmbH**
Bünerhellstr. 10
44379 Dortmund

Maßstab 1 : 2000
Einheit Meter

Datum	Name
Bearb. 06.12.2021	Schwabe
Gepr. 10.12.2021	Wallmeyer
Norm DIN EN 50341:2016-04	
Org.-Einheit	-



Zust. Änderung Datum Name Urspr.:

Satzungsgemäß ausgelegt in der Zeit
vom
bis
Zeit und Ort der Auslegung sind vor Auslegung ortsüblich bekannt gemacht worden
Gemeinde:

Dienstsigel / Unterschrift

Planfeststellungsbehörde


Gemeinde Wietzen
Gemarkung Wietzen
Flur 26

Kreis Nienburg (Weser)

Gemeinde Wietzen
Gemarkung Holte
Flur 14

Neubau 380-kV-Leitung LH-10-3039 Stade - Landesbergen

Abschnitt 6: Hoya - Steyerberg Lage-/Grunderwerbsplan Mast Nr. 3136 - Mast Nr. 3140

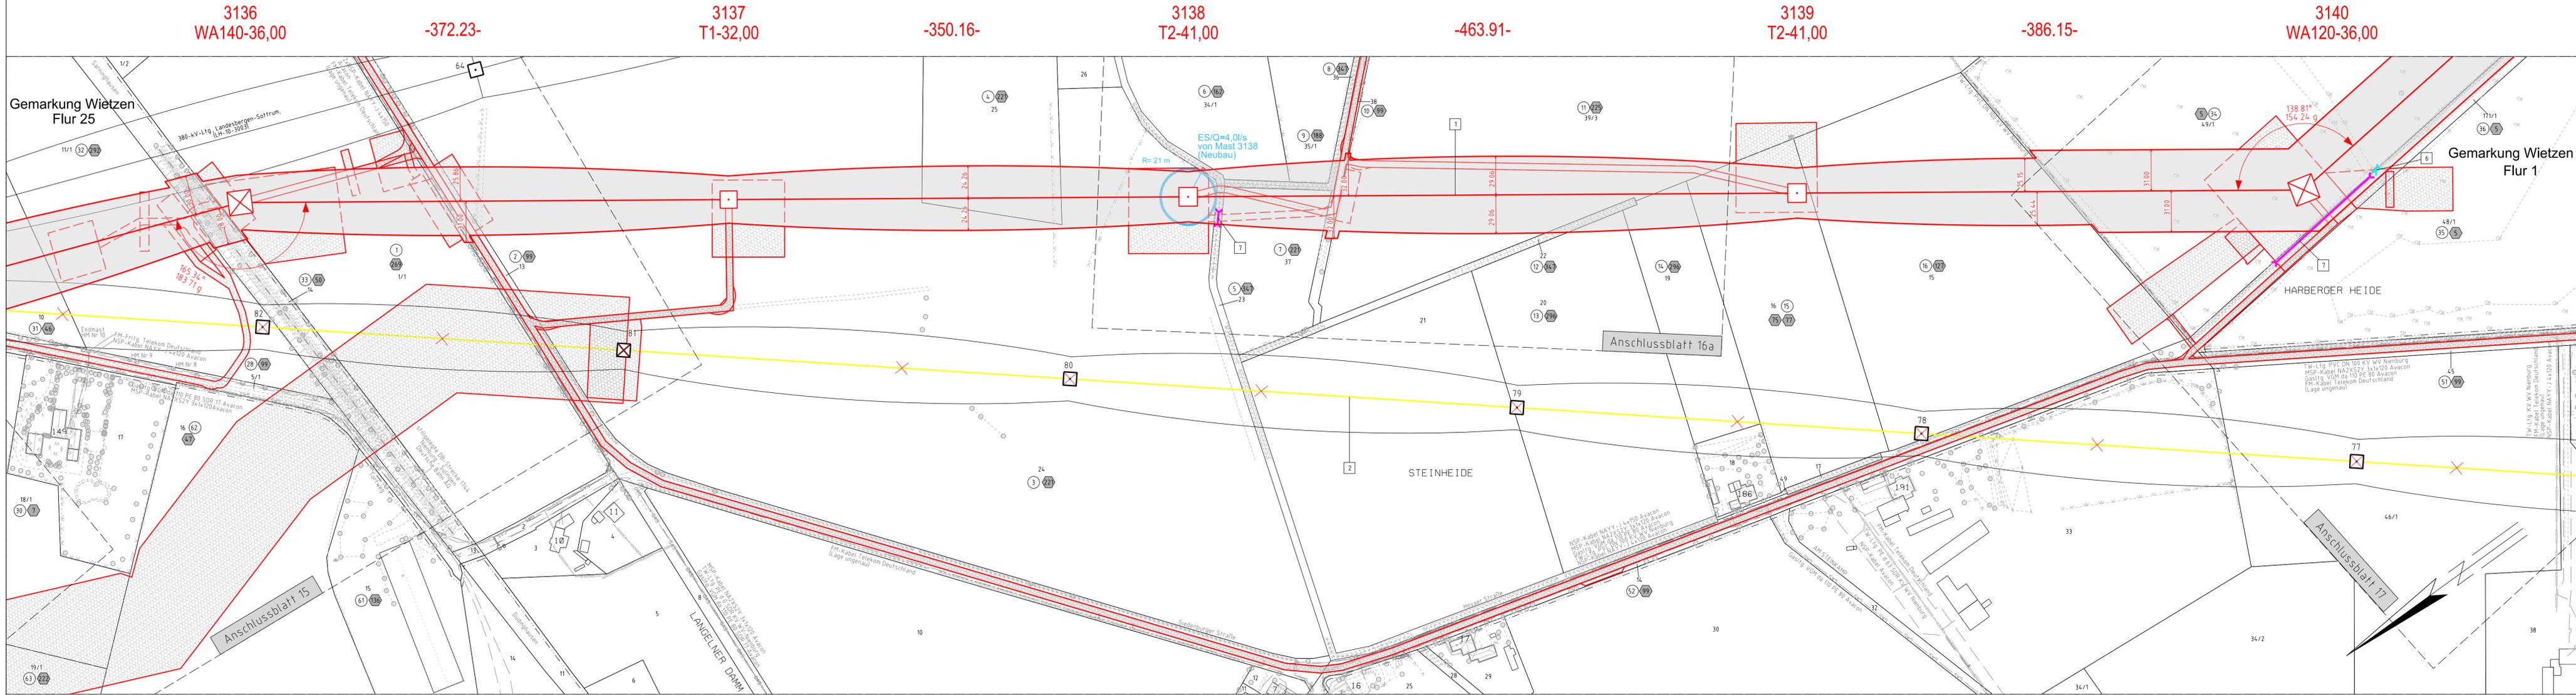

- 1 Neubau der 380-kV-Leitung Stade - Landesbergen (LH-10-3039), TenneT TSO GmbH M 3101 - M 3178, rot
- 2 Rückbau der 220-kV-Leitung Landesbergen - Sottrum (LH-10-2010), TenneT TSO GmbH M 34 - M 139, gelb
- 3 Rückbau der 220-kV-Leitung Abzweig Wecholt (LH-10-2023), TenneT TSO GmbH M 1 - M 2, gelb
- 4 Verlegung der 380-kV-Leitung Landesbergen - Sottrum (LH-10-3003), TenneT TSO GmbH M 77A - M 80N, inkl. Maßnahmen im Bestand M 31 - M 35, M 40, M 74 - M 77N und M 80N - M 87, schwarz/rot
- 5 Rückbau der 380-kV-Leitung Landesbergen - Sottrum (LH-10-3003), TenneT TSO GmbH M 77 - M 80, inkl. Maßnahmen im Bestand M 31 - M 35, M 74 - M 77 und M 80 - M 87, gelb
- 6 Grabenverengung bis 5m Breite
- 7 Grabenverengung größer 5m Breite

Legende:

1 Masttyp
2 Mastnummer
3 Feldlänge
4 Schutzbereichs-begrenzung
5 Schutzbereich (dinglich gesichert)
6 Bemessung des Schutzstreifens
7 temporäre Flächen-inanspruchnahme
8 dauerh. Flächen-inanspruchnahme
9 Achse (Neubau)

Fremdleitungen sind informativ geführt.
Es besteht keine Gewähr auf Lage und Vollständigkeit.
Quelle: Auszug aus den Geobasisdaten des Landesamtes für Geoinformation und Landesvermessung Niedersachsen, © 2018 LBN

Planfeststellungsunterlage		Satzungsgemäß auslegen in der Zeit	
Aufgestellt Bayreuth,		vom bis	
i.V. <i>S. Bauer</i>		i.V. <i>W. H. H. H.</i>	
Firma imp GmbH Blümlerheide 10 44379 Dortmund		Maßstab 1 : 2000 Einheit Meter	
Datum 06.12.2021		Name Schwabe	
Gepr. 10.12.2021		Name Wallmeyer	
Norm DIN EN 50341:2016-04		Org.-Einheit -	
Zust.		Änderung	
Datum		Name	
Urspr.:		Urspr.:	